
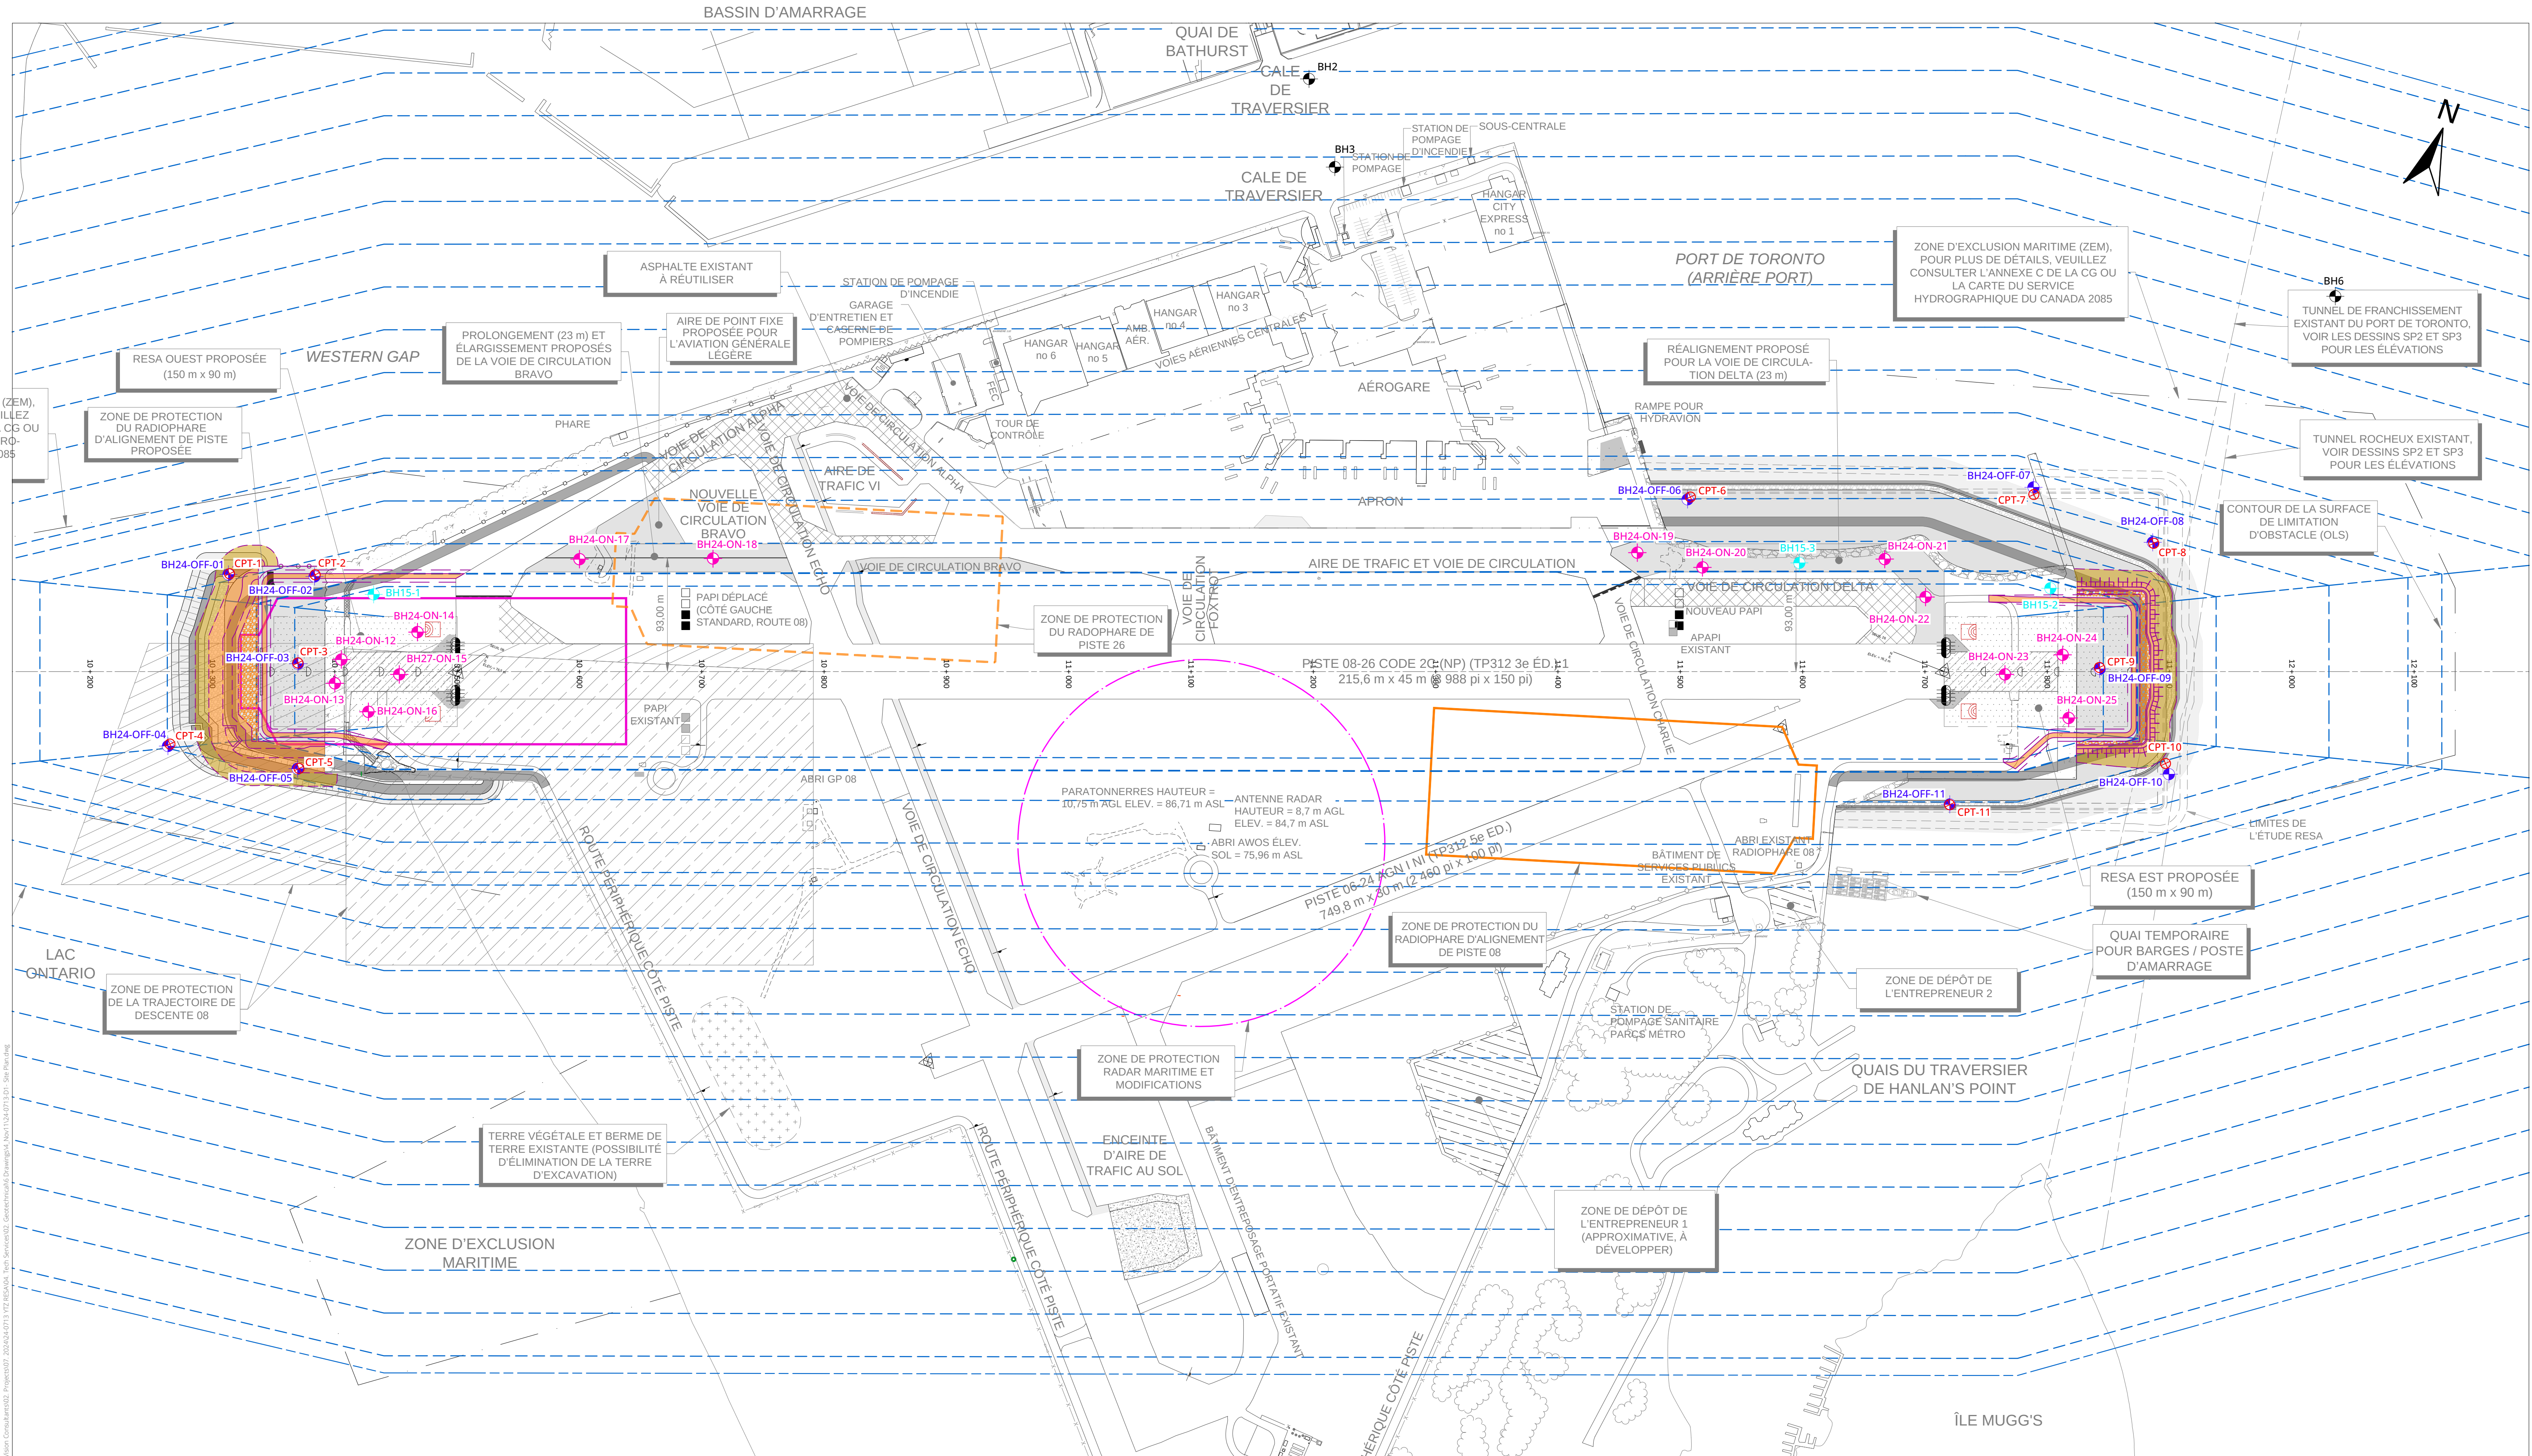


Annexe E

Rapport de forage

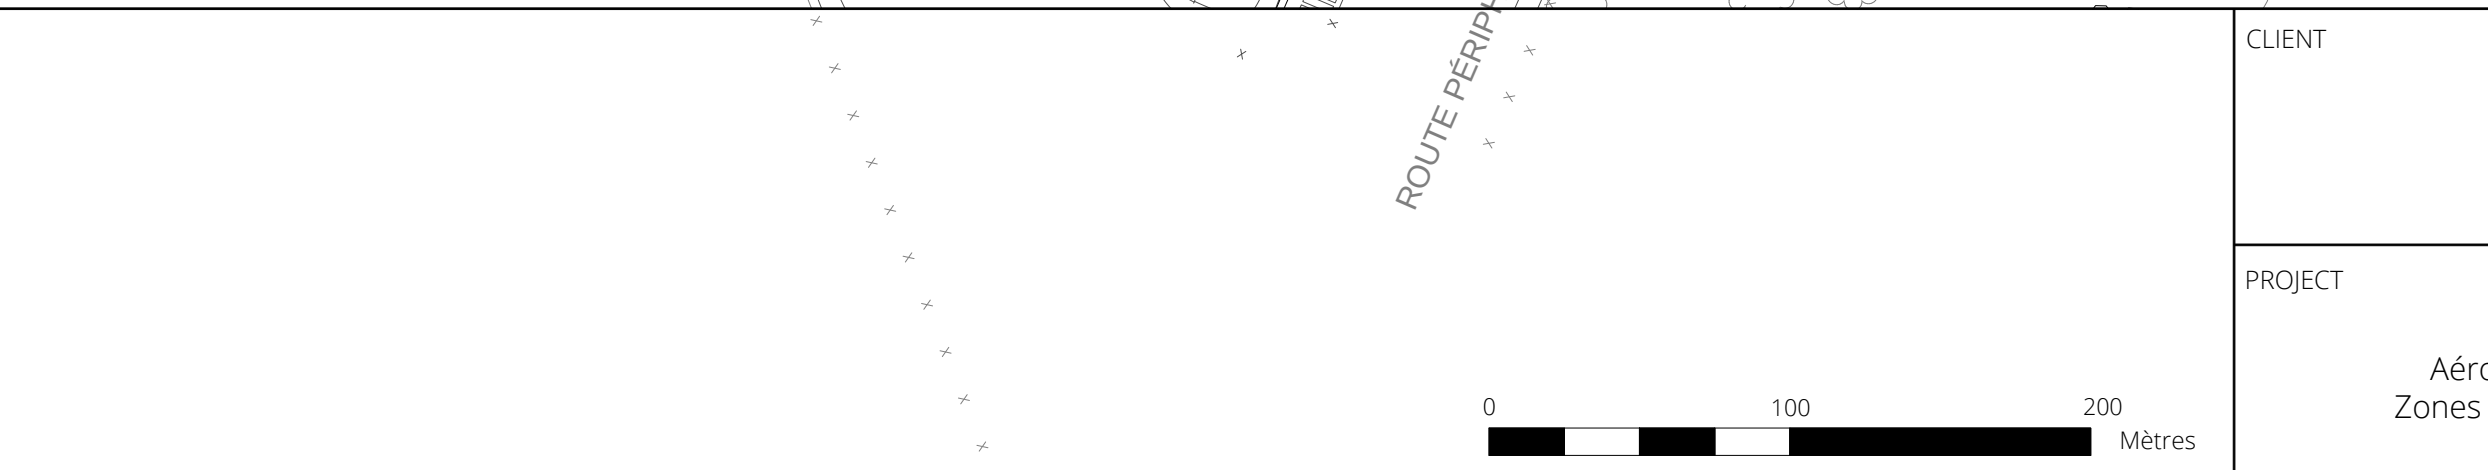


LÉGENDE  Emplacement du trou de forage extracôtier  Emplacement du trou de forage terrestre  Emplacement de l'essai de pénétration au cône - CPT  Emplacement précédent du trou de forage (Golder - 2015)  Emplacement précédent du trou de forage (SPL - 2010)		CLIENT		TITRE				
		AVIA NG Inc.						
		PROJECT		Étude géotechnique Aéroport Billy Bishop de Toronto, Zones de sécurité d'extrémité de piste Toronto (Ontario)		PROJET NO 24-0713	DATE Novembre 2024	PRÉPARÉ PAR HG

-  Emplacement du trou de forage extracôtier
-  Emplacement du trou de forage terrestre
-  Emplacement de l'essai de pénétration au cône - CPT
-  Emplacement précédent du trou de forage (Golder - 2015)

CLIENT	AVIA NG Inc.
PROJECT	Étude géotechnique Aéroport Billy Bishop de Toronto, Zones de sécurité d'extrémité de piste Toronto (Ontario)

TITRE			
Plan d'emplacement du forage – Extrémité ouest			
PROJET NO 24-0713	DATE Novembre 2024	PRÉPARÉ PAR HG	APPROVED BY Norme de rendement
		D'AVANT-PROJET 2	

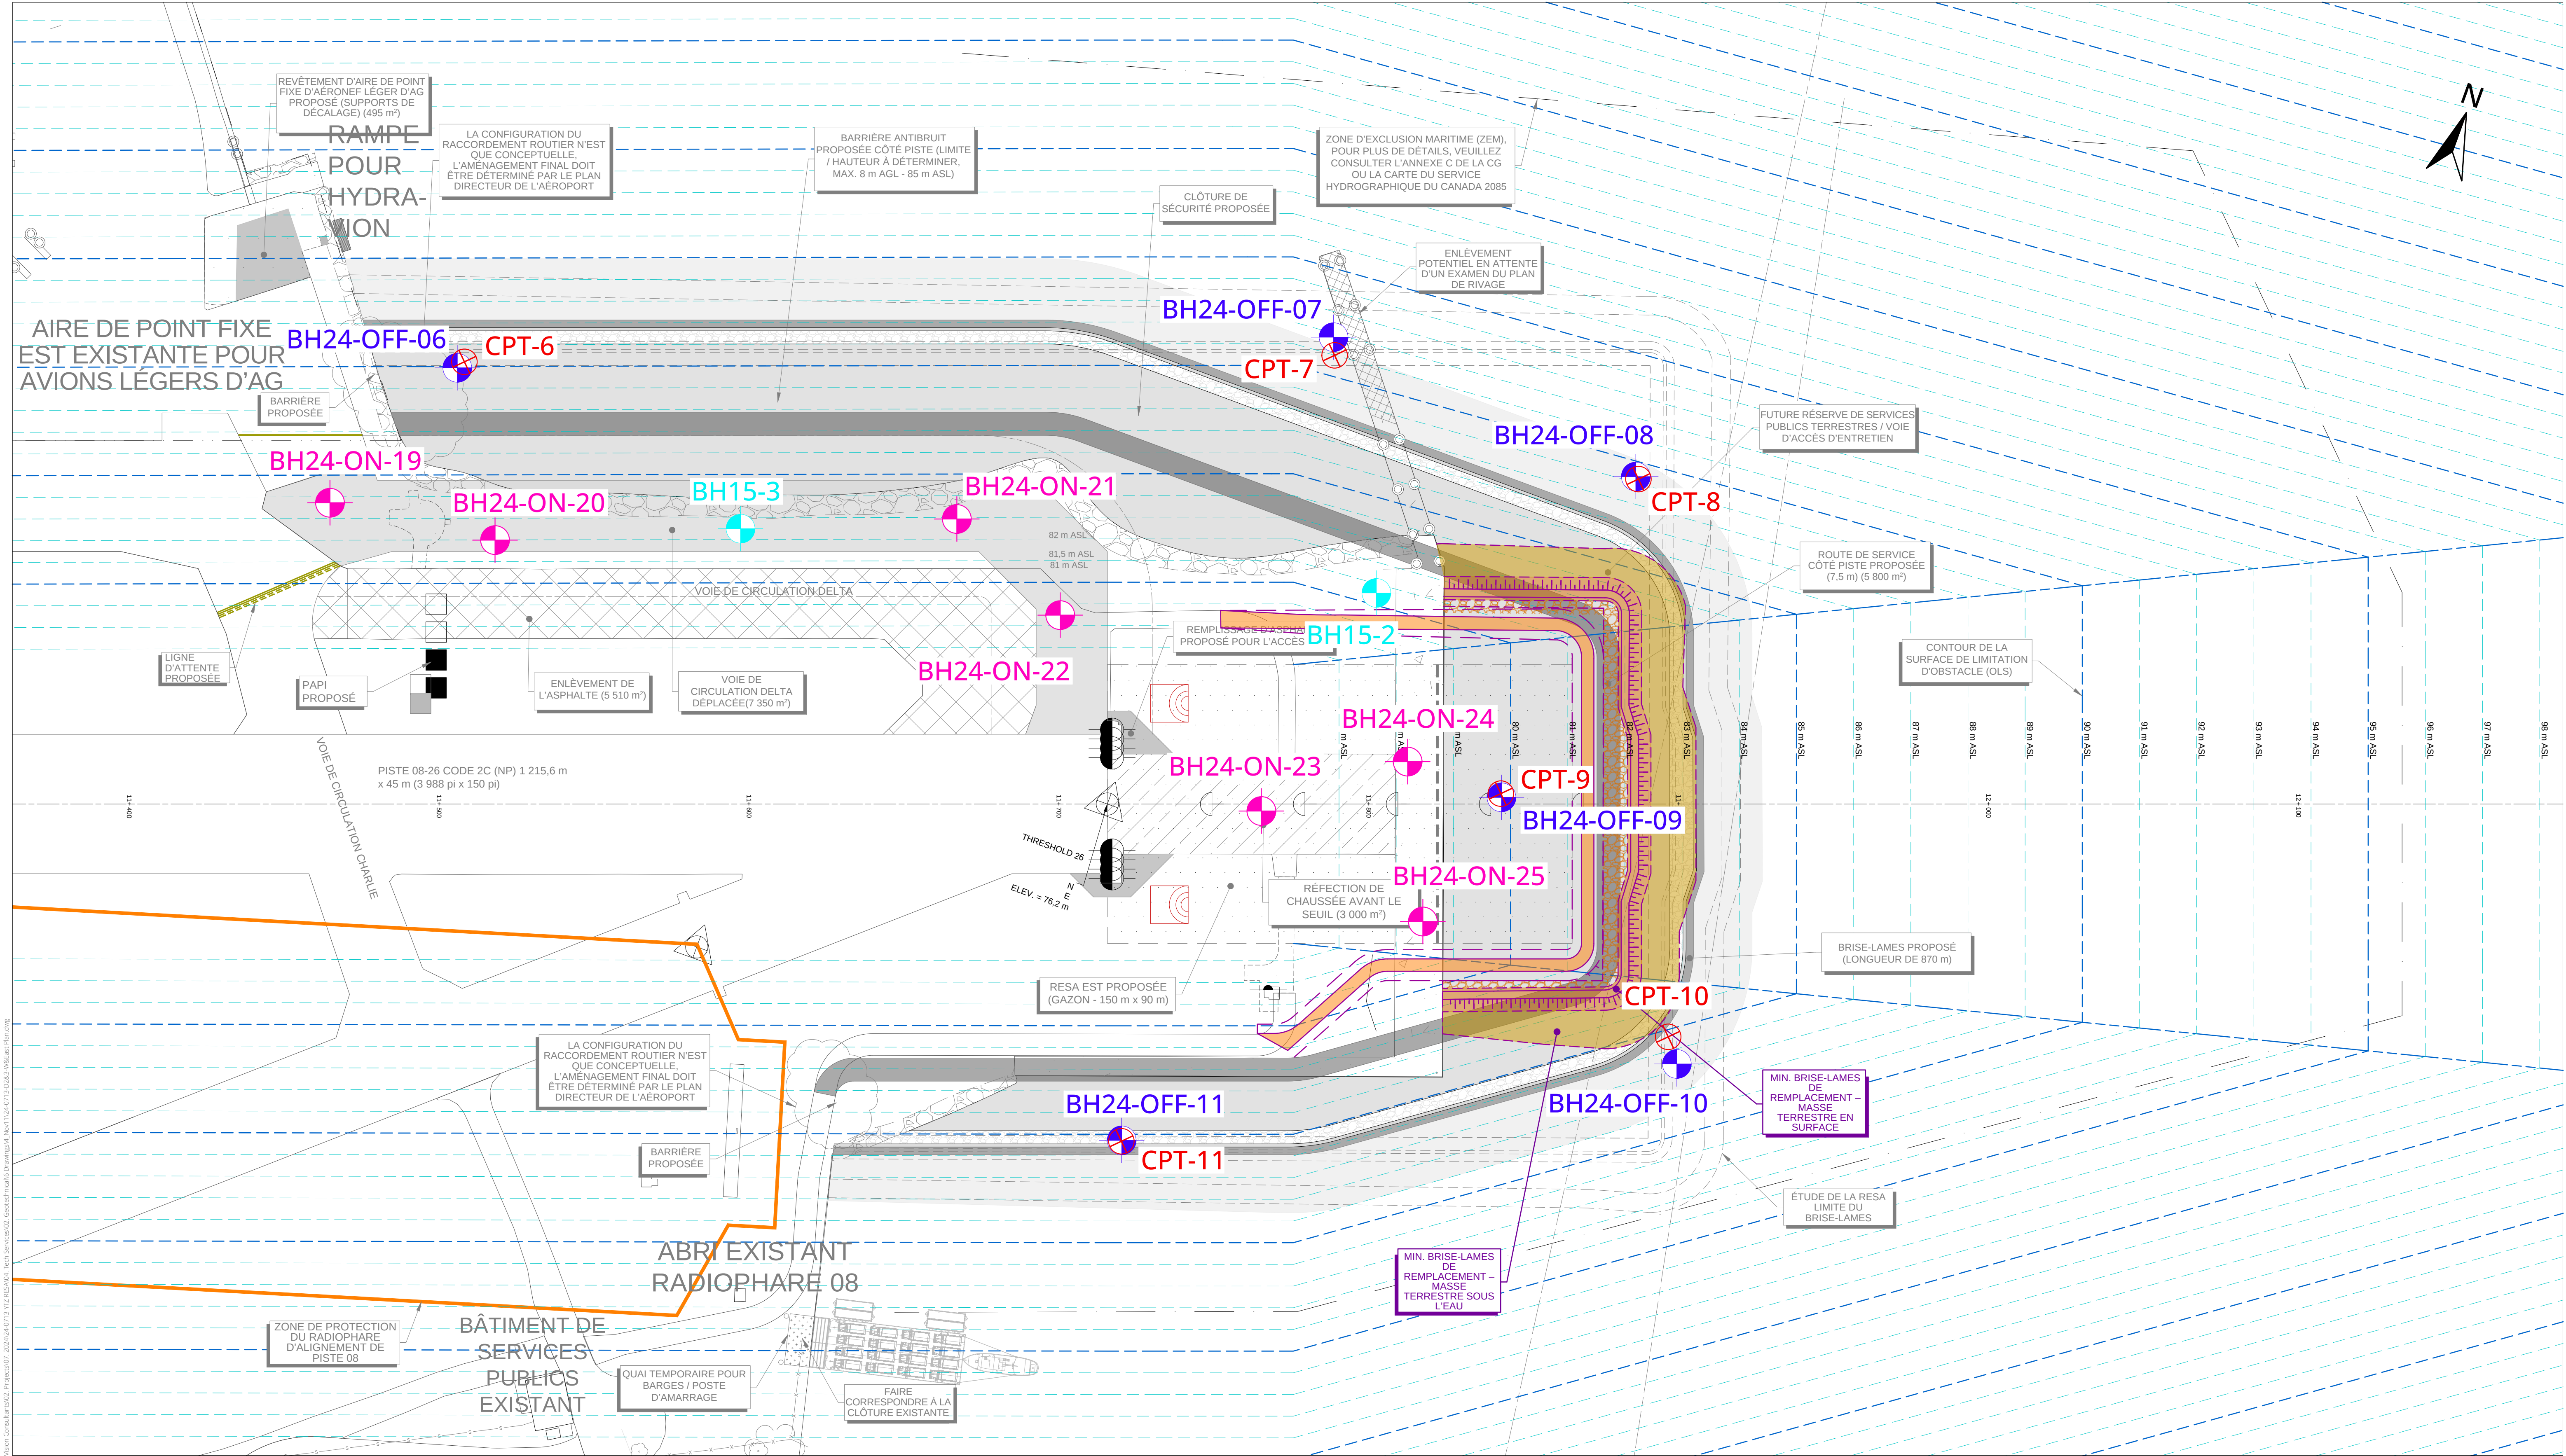

LÉGENDE Emplacement du trou de forage extracatier Emplacement du trou de forage terrestre Emplacement de l'essai de pénétration au cône - CPT Emplacement précédent du trou de forage (Golder - 2015)
--

0

50

100

Metres



 Eau
  Remblai
  Limon


 Sable limoneux
  Limon sableux
  Sable

 Schiste




PROJET NO	DATE	PRÉPARÉ PAR	APPROUVÉ PAR	D'AVANT-PROJET
24-0713	Novembre 2024	HG	Norme de rendement	4

C:\Users\Myo\OneDrive - Environ Consultants\Documents - Environ Consultants\002_Projets\07_2020-04-013_172 REVAO6 Tech Services\02_Geotechnique\Drawings\Nort\15-0713_Profile.mxd

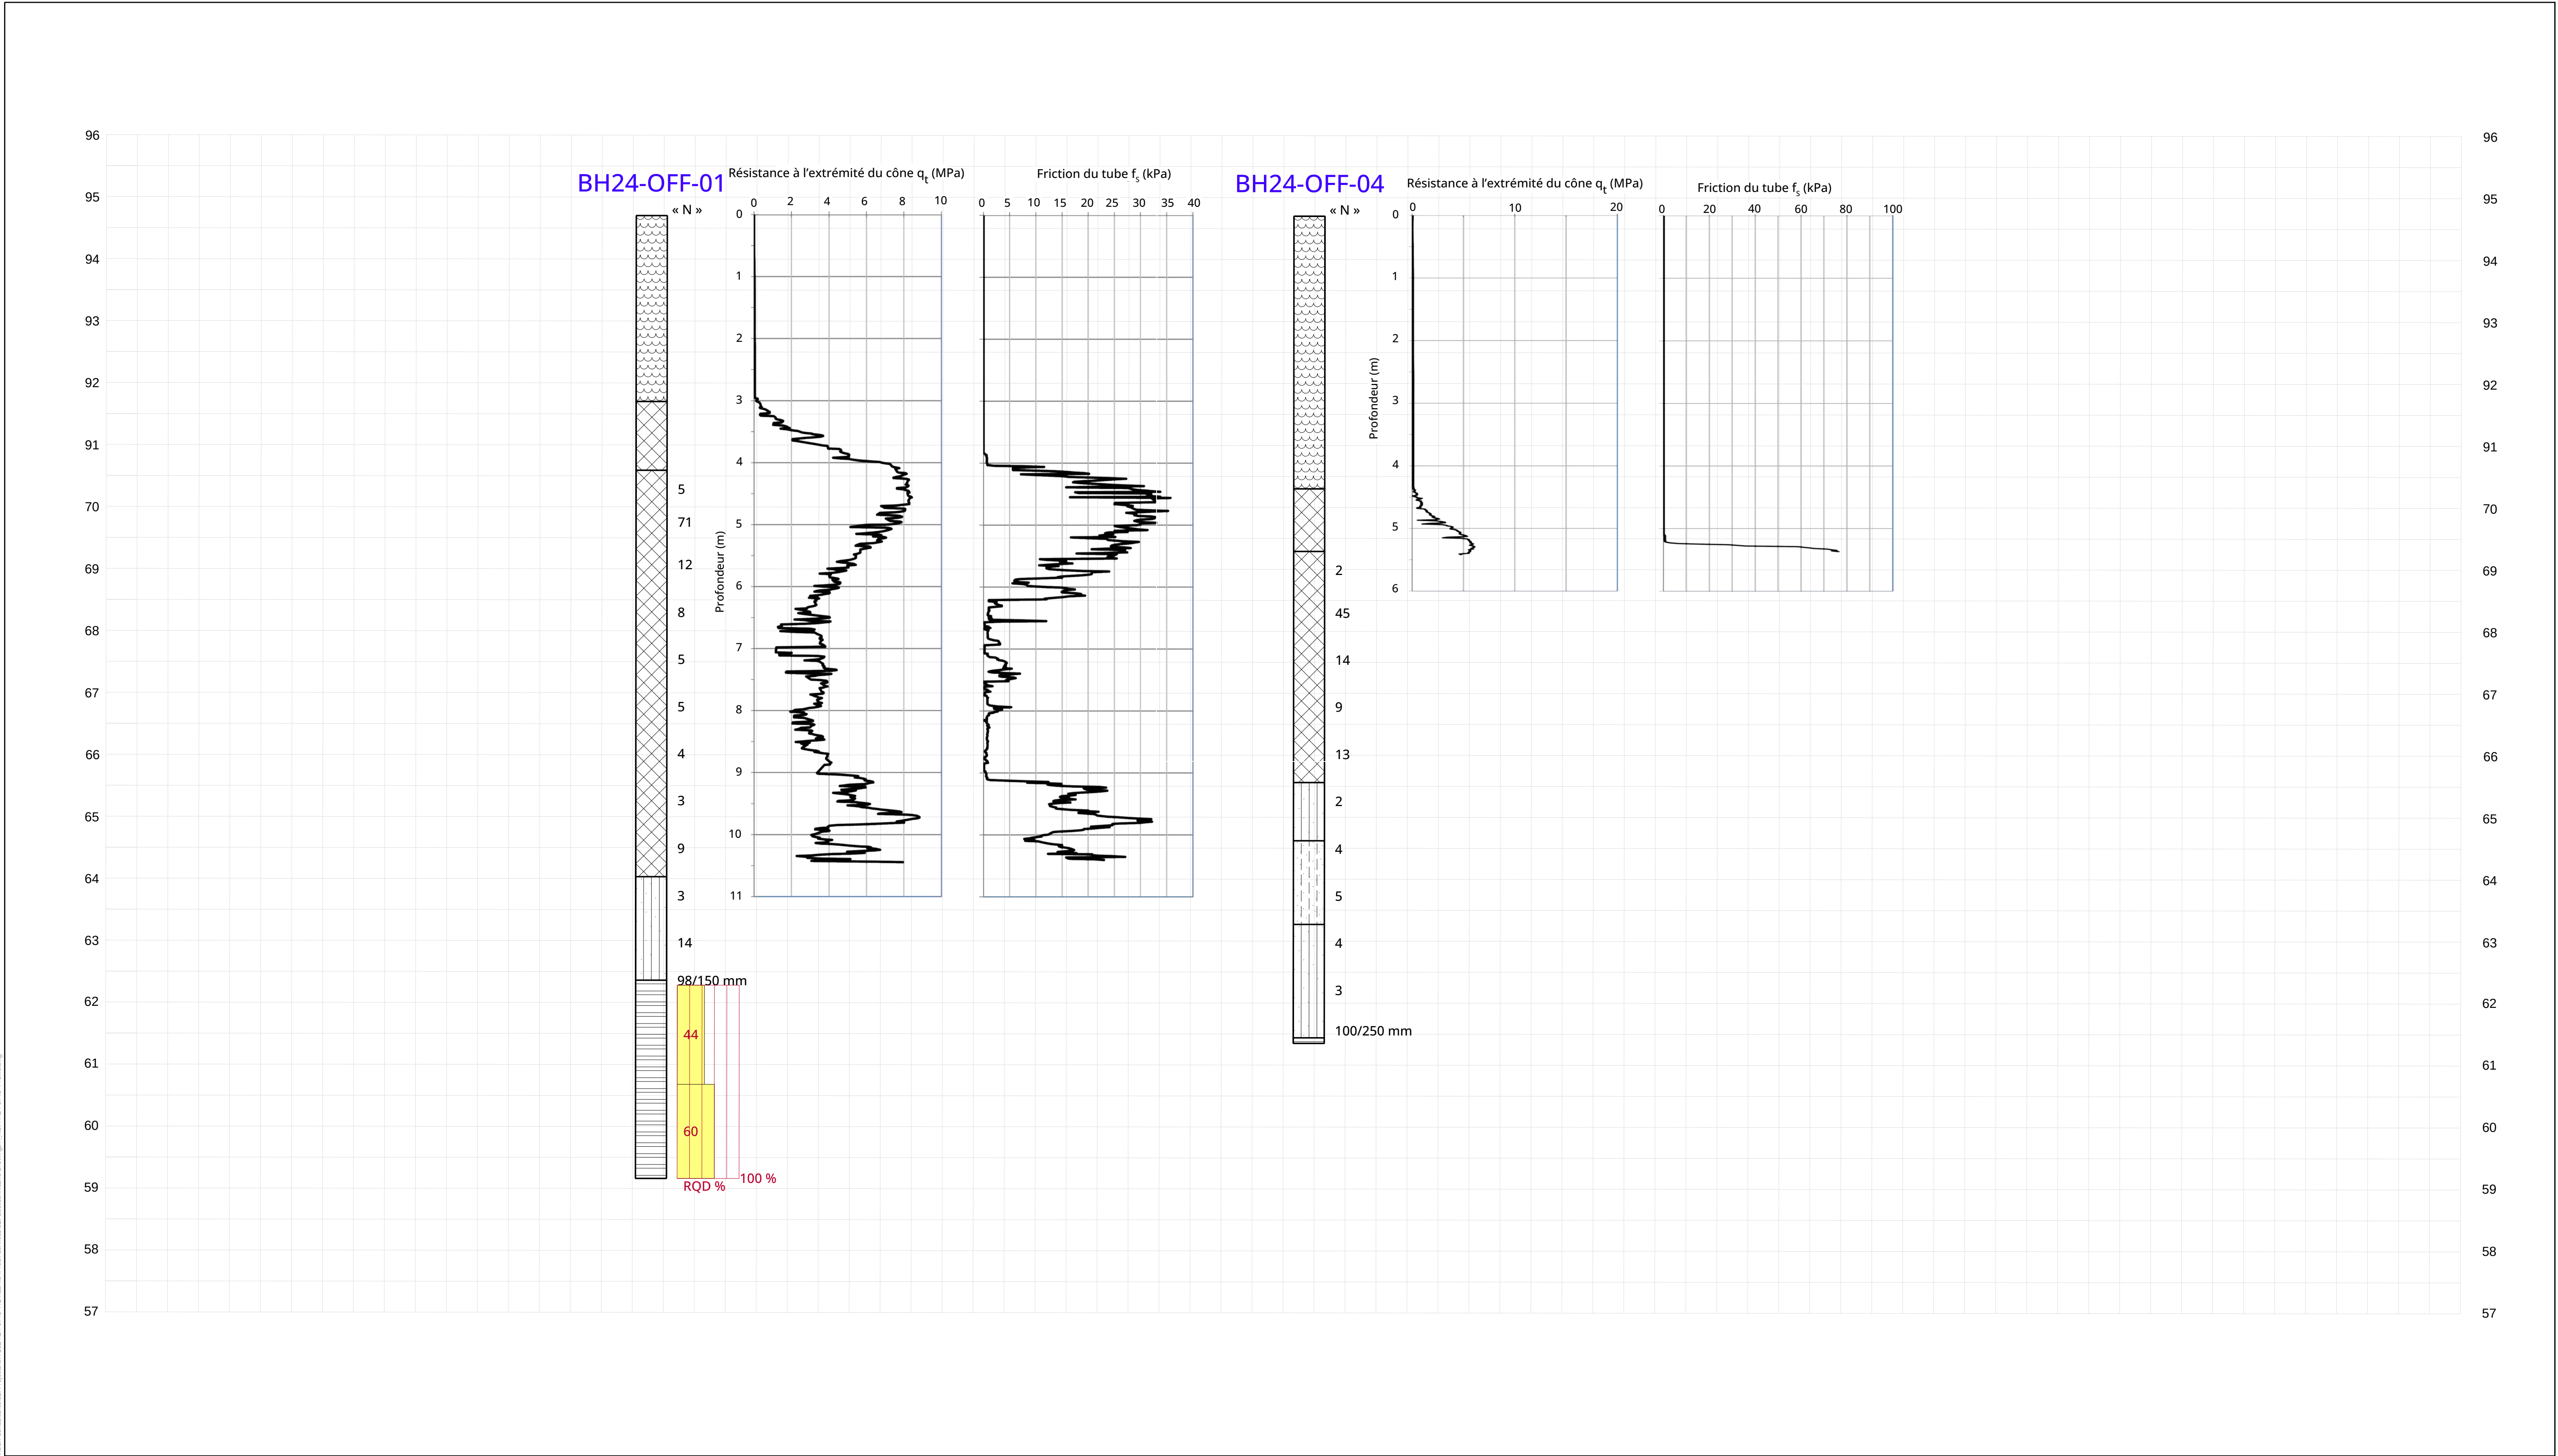

LÉGENDE			CLIENT		TITRE					
 Eau	 Remblai	 Limon	AVIA NG Inc.		Profil nord-sud – Extension ouest, extracôtier					
 Sable limoneux	 Limon sableux	 Sable	PROJET		PROJET NO		DATE	PRÉPARÉ PAR	APPROUVÉ PAR	D'AVANT-PROJET
 Schiste			Étude géotechnique Aéroport Billy Bishop de Toronto, Zones de sécurité d'extrémité de piste Toronto (Ontario)		24-0713		Novembre 2024	HG	Norme de rendement	5


C:\Users\Myo\OneDrive - Environ Consultants\Documents - Environ Consultants\Documents - Projets\2024\0713 - T2 REVAO - Tech Services\02 - Géotechnique\Drawings\1. Non 15-07-13 - Profiling

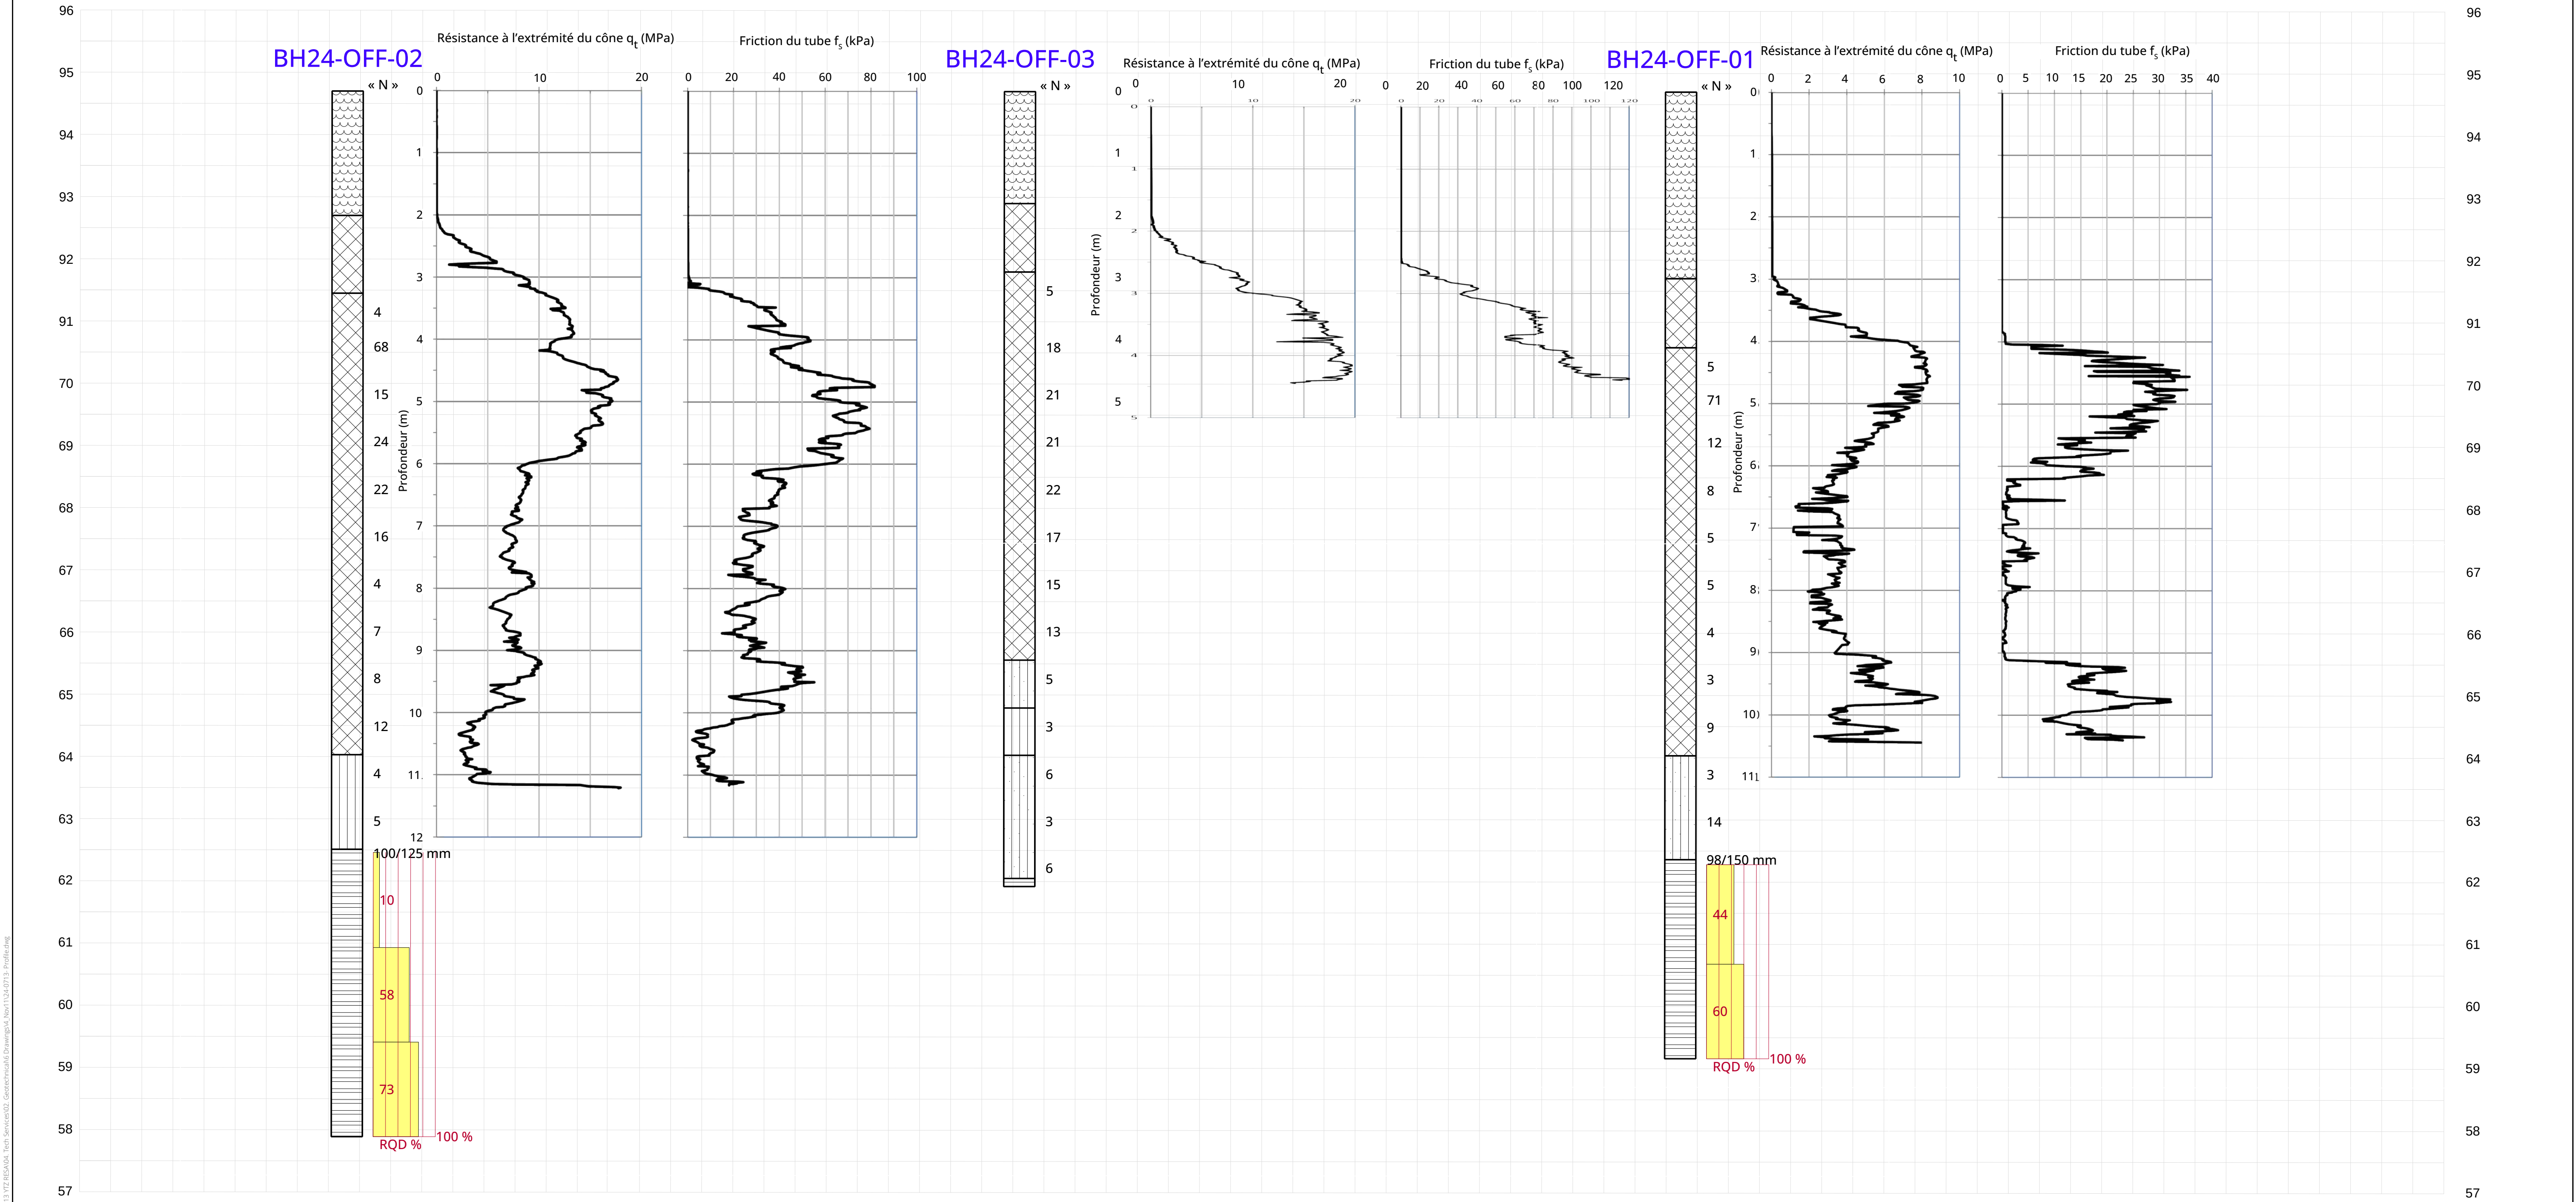


C:\Users\Myo\OneDrive - Environ Consultants\Documents - Environ Consultants\002 - Projets\07 - 2020-04-013 - TZ REVAO - Tech Services\02 - Géotechnique\Drawings\BH24-0713 - Profiling

96
95
94
93
92
91
70
69
68
67
66
65
64
63
62
61
60
59
58
57


BH24-OFF-05

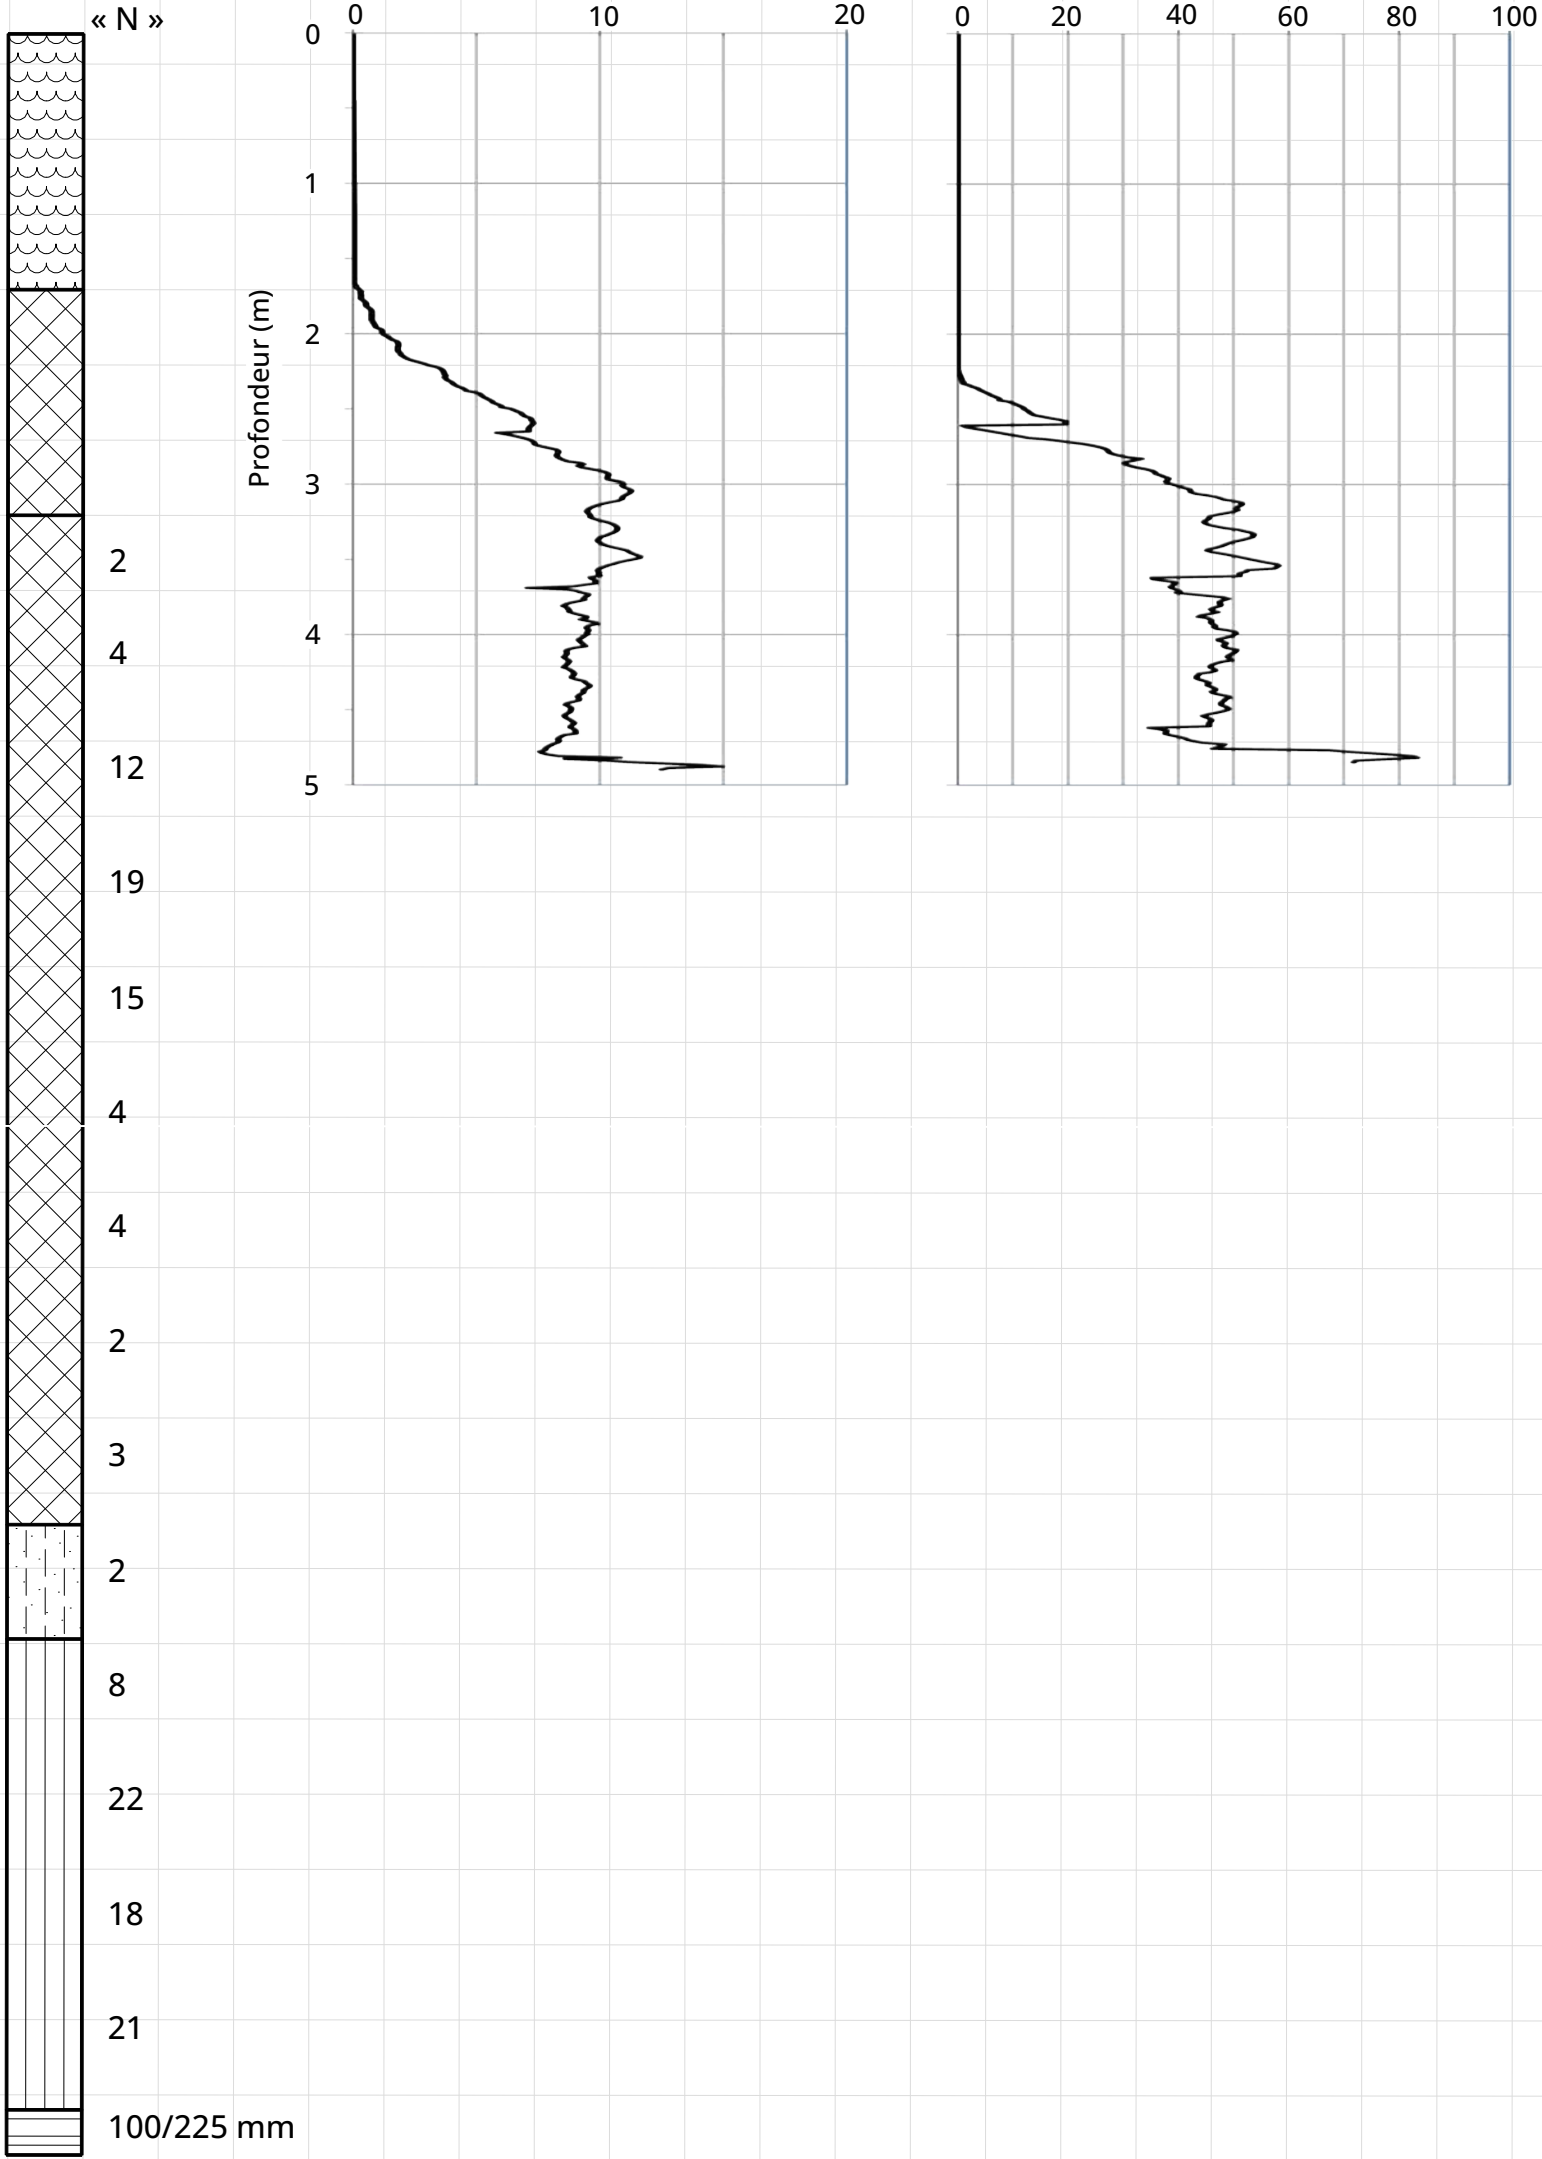

BH24-OFF-03

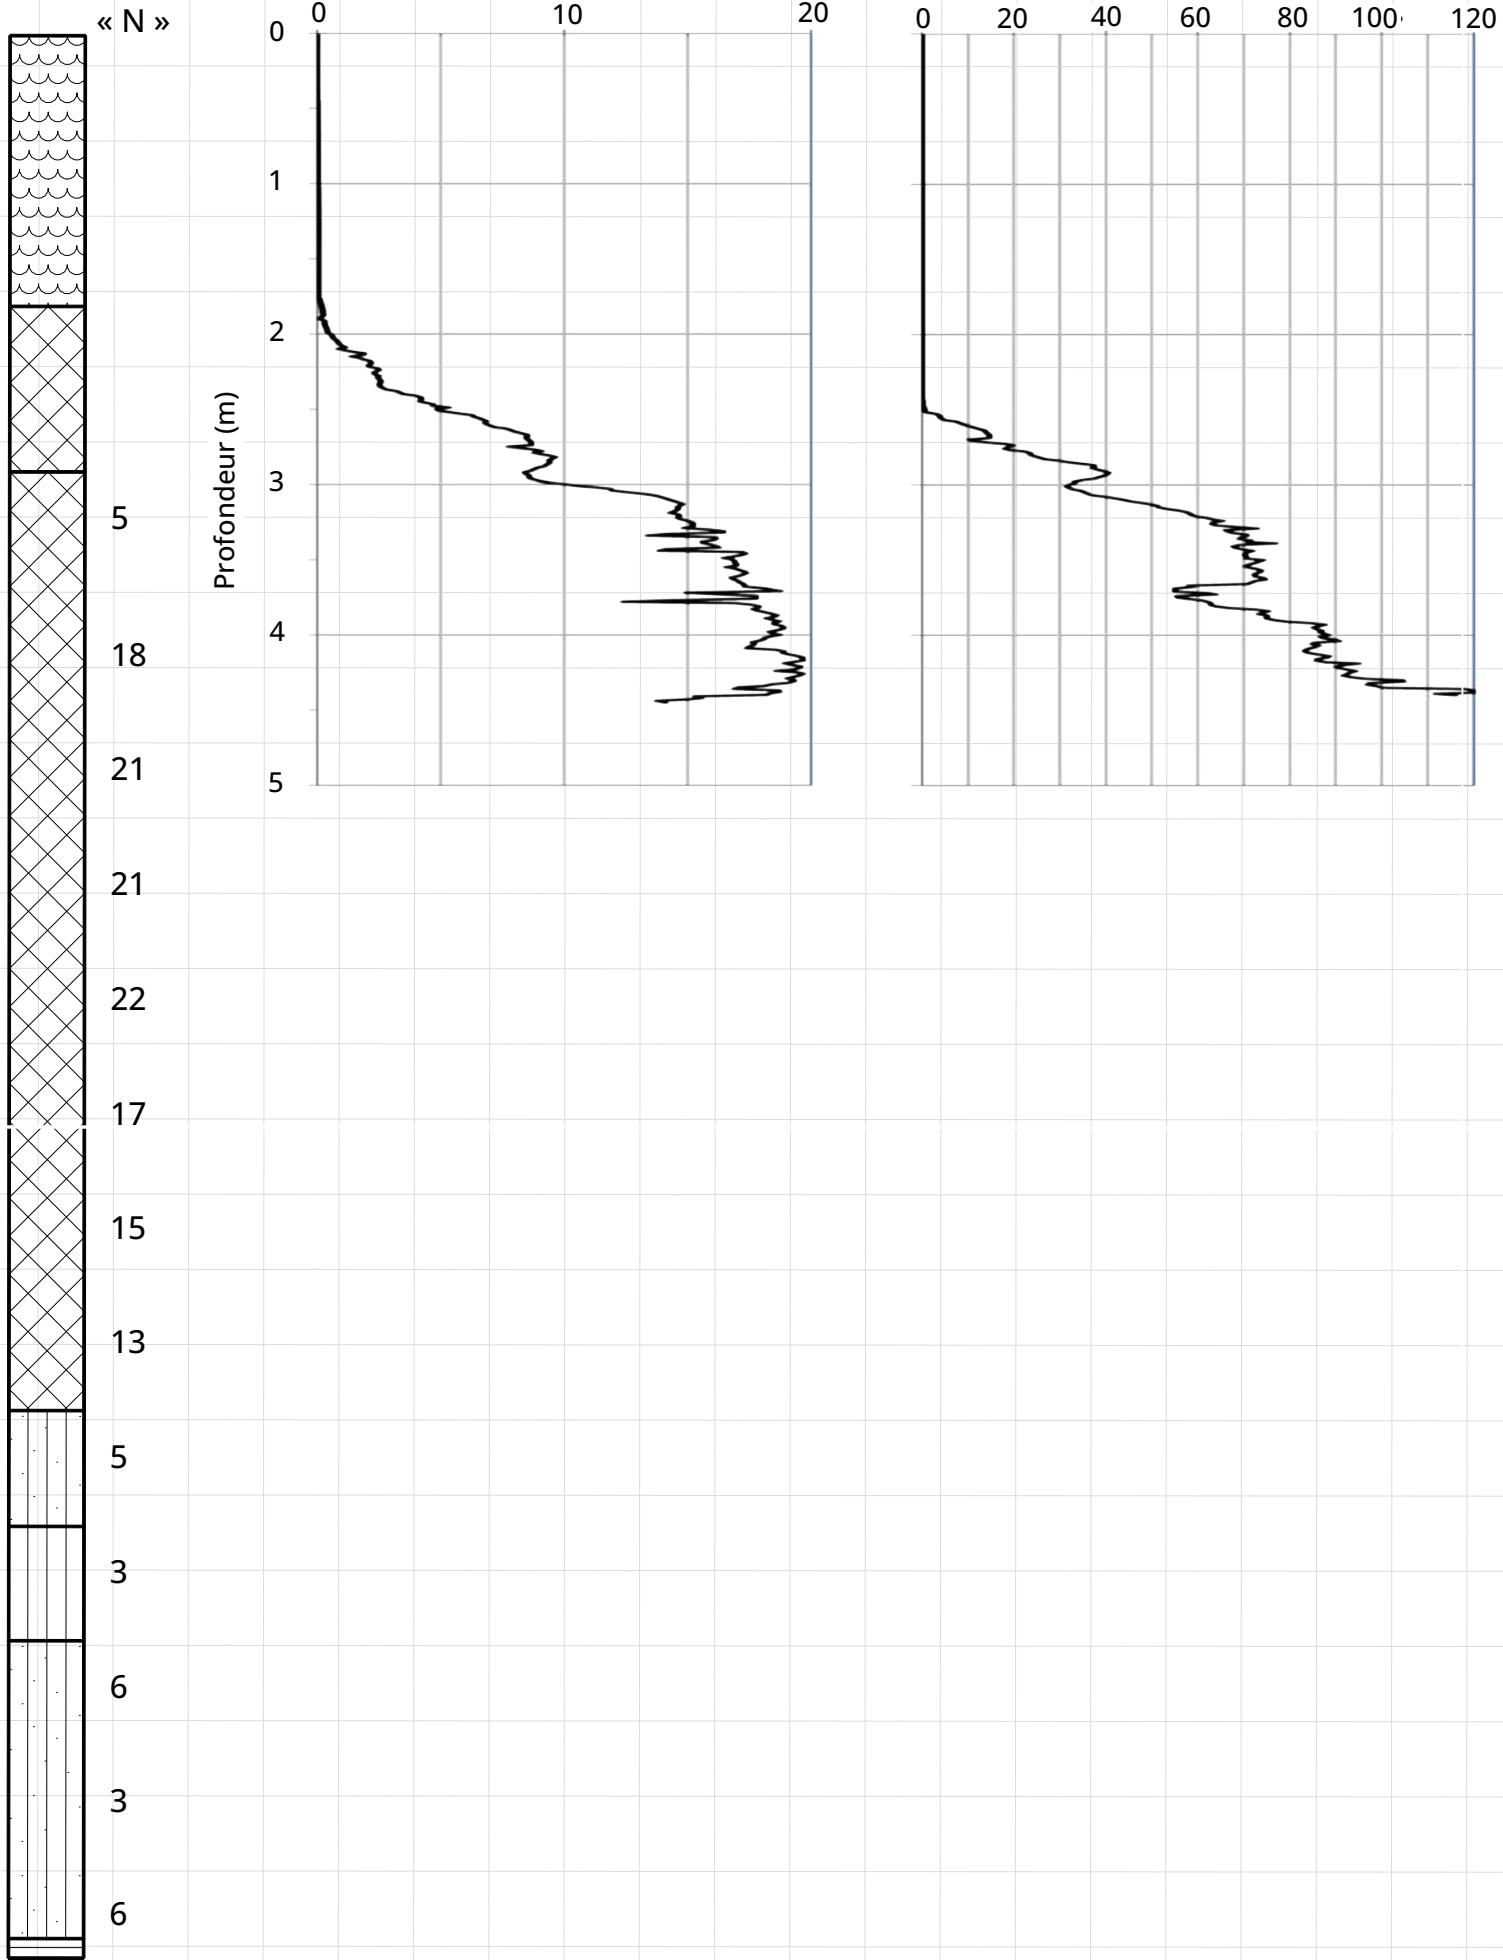

BH24-OFF-04

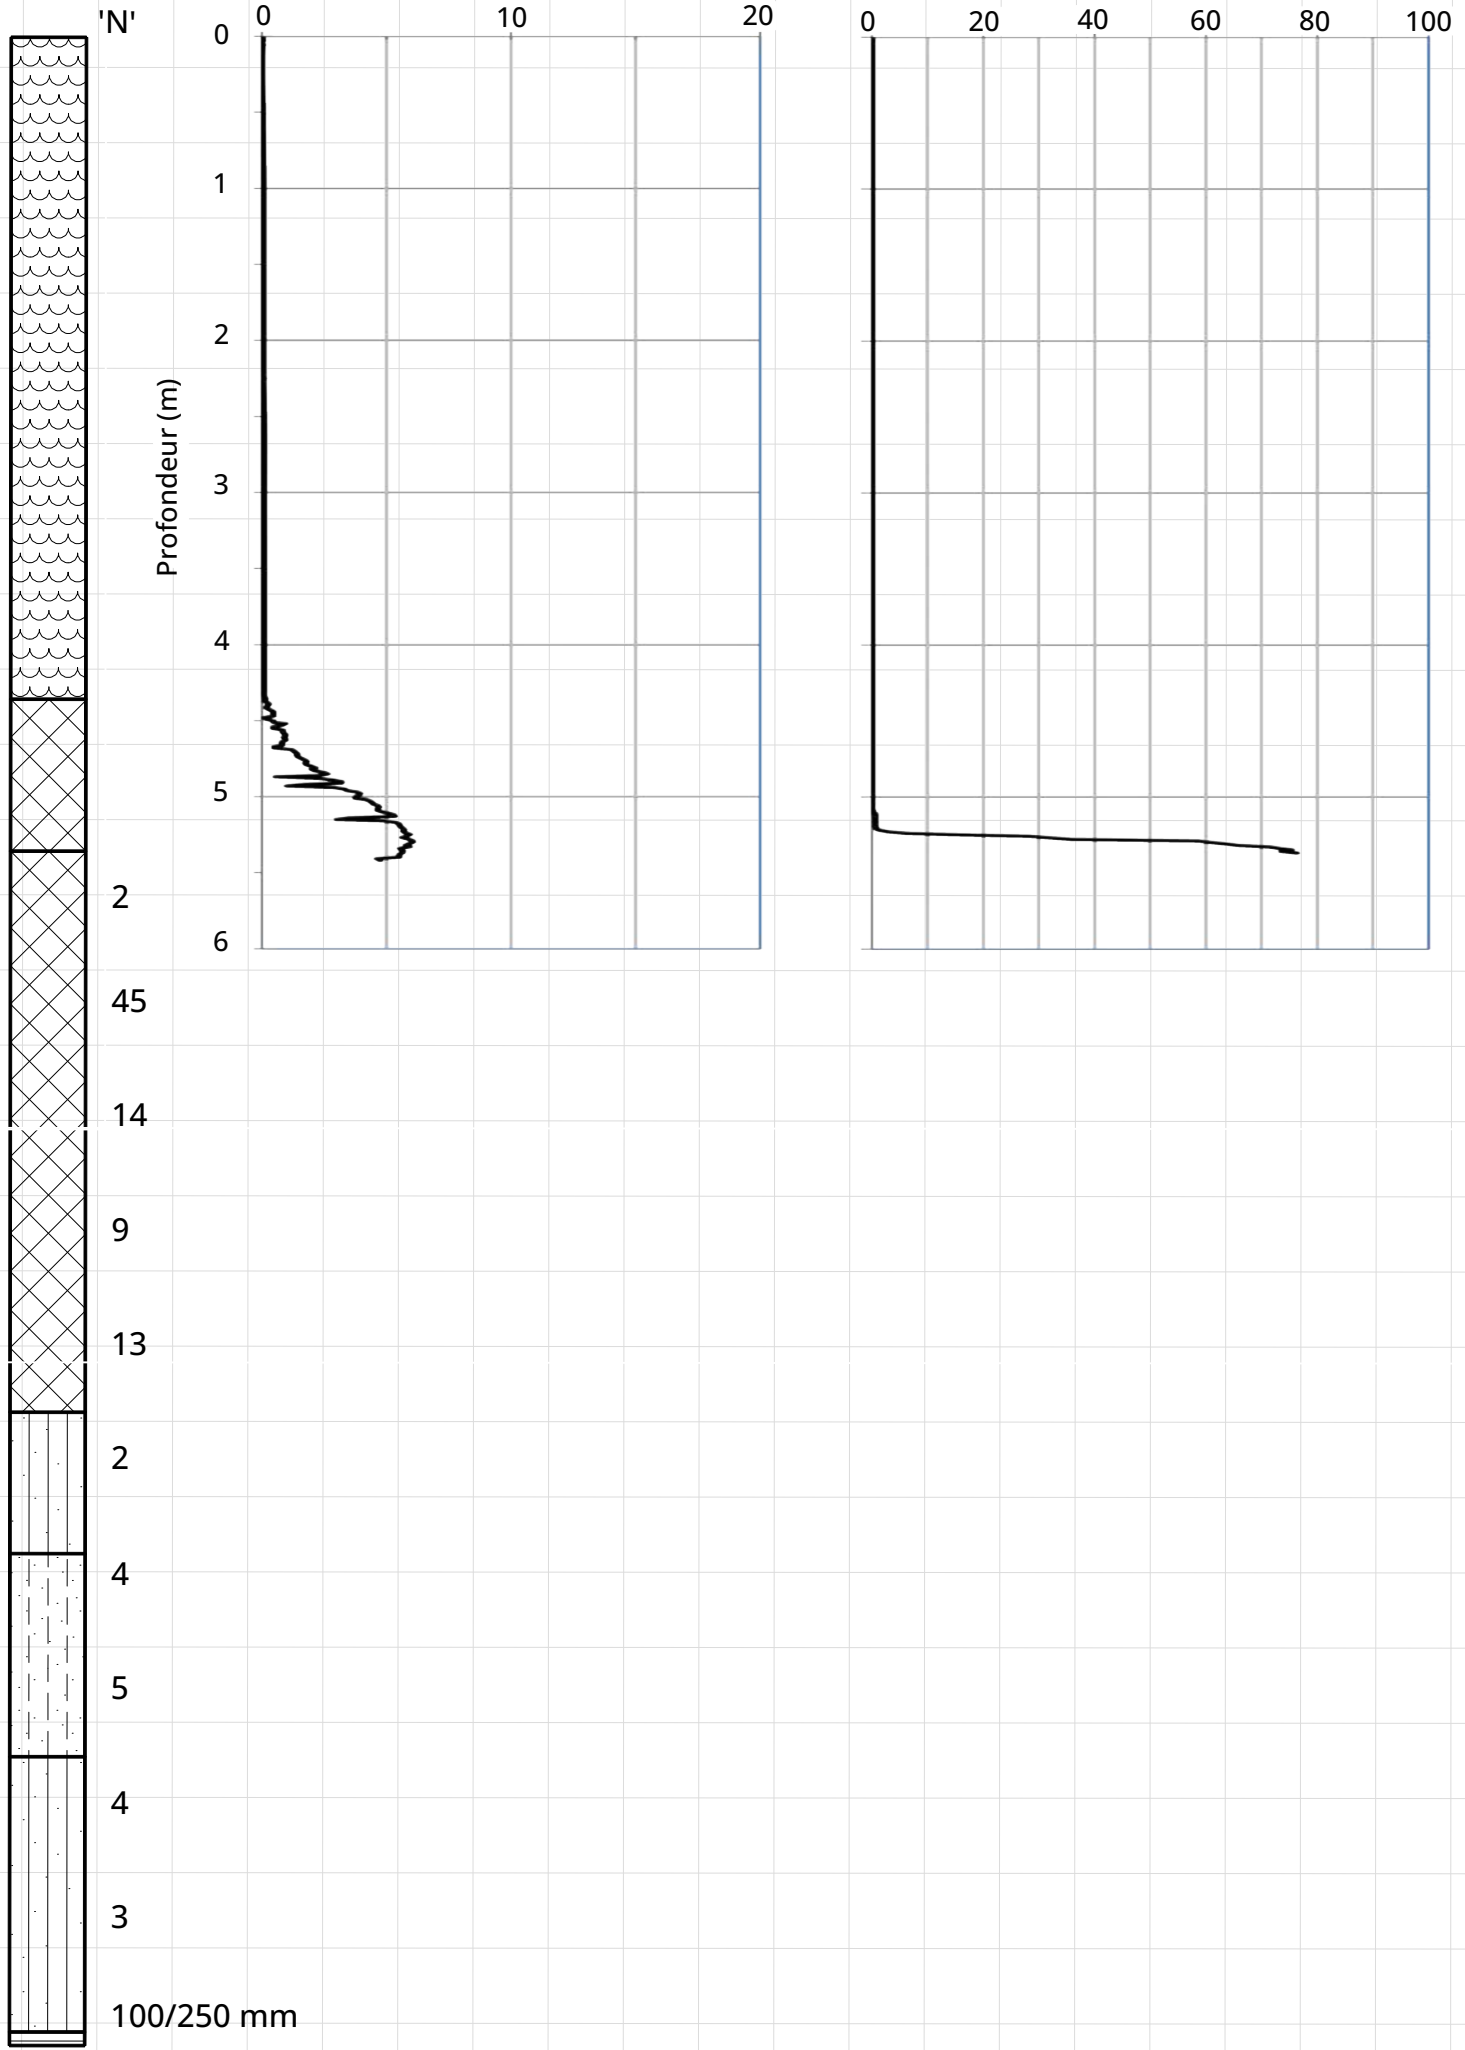

96
95
94
93
92
91
70
69
68
67
66
65
64
63
62
61
60
59
58
57

LÉGENDE

-  Eau
-  Remblai
-  Limon
-  Sable limoneux
-  Limon sableux
-  Sable
-  Schiste

CLIENT

AVIA NG Inc.

PROJET

Étude géotechnique Aéroport Billy Bishop
de Toronto, Zones de sécurité d'extrémité
de piste Toronto (Ontario)

TITRE

Profil est-ouest – Prolongement ouest, côté sud



PROJET NO
24-0713


DATE
Novembre 2024

PRÉPARÉ PAR
HG

APPROUVÉ PAR
Norme de rendement

DAVANT-PROJET
7

C:\Users\Myo\OneDrive - Environ Consultant\Documents - Environ Consultant\02_Projets\07_2020-04-013_172 REVAO - Tech Services\02_Geotechnique\Download_Non15-04-013_Profile.mxd

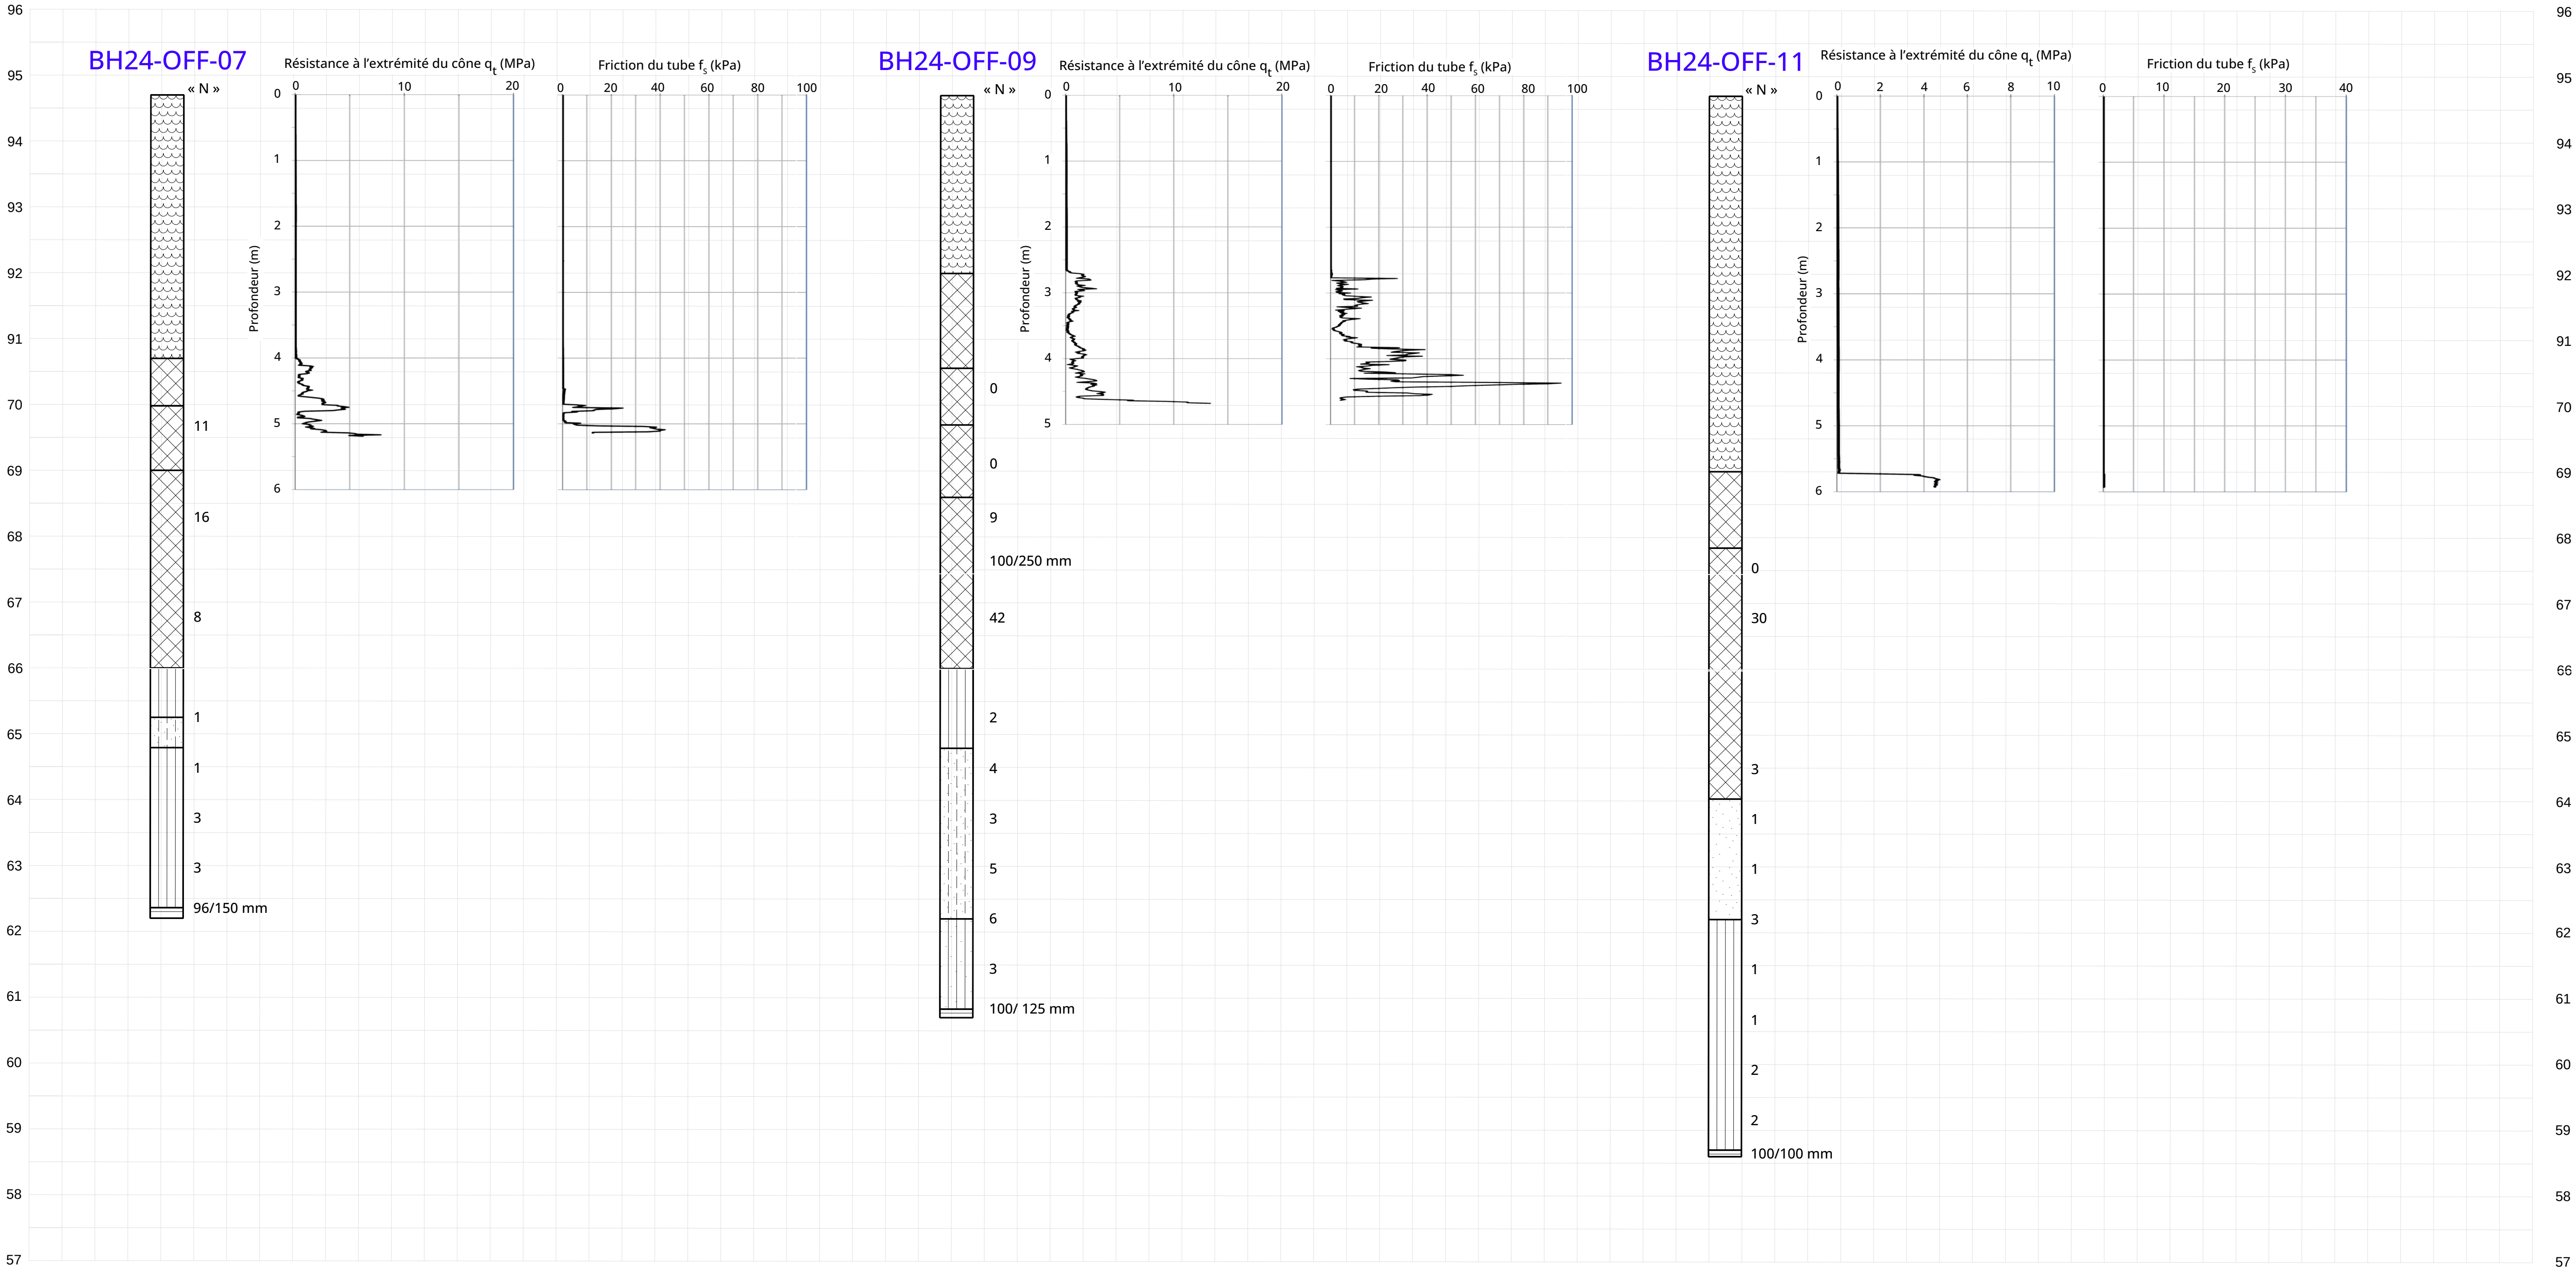

LÉGENDE

Eau

Remblai

Limon

Sable limoneux


Limon sableux

Sable


Schiste

CLIENT		TITRE				
AVIA NG Inc.		Profil nord-sud – Prolongement est, près de la rive				
PROJET		PROJET NO	DATE	PRÉPARÉ PAR	APPROUVÉ PAR	D'AVANT-PROJET
Étude géotechnique Aéroport Billy Bishop de Toronto, Zones de sécurité d'extrémité de piste Toronto (Ontario)		24-0713	Novembre 2024	HG	Norme de rendement	8

C:\Users\Myo\OneDrive - Environ Consultants\Documents - Environ Consultants\02_Projets\07_2020-04-01\172 REVAO - Tech Services\02_Geotechnique\Drawings\North\24-0713_Profile.png

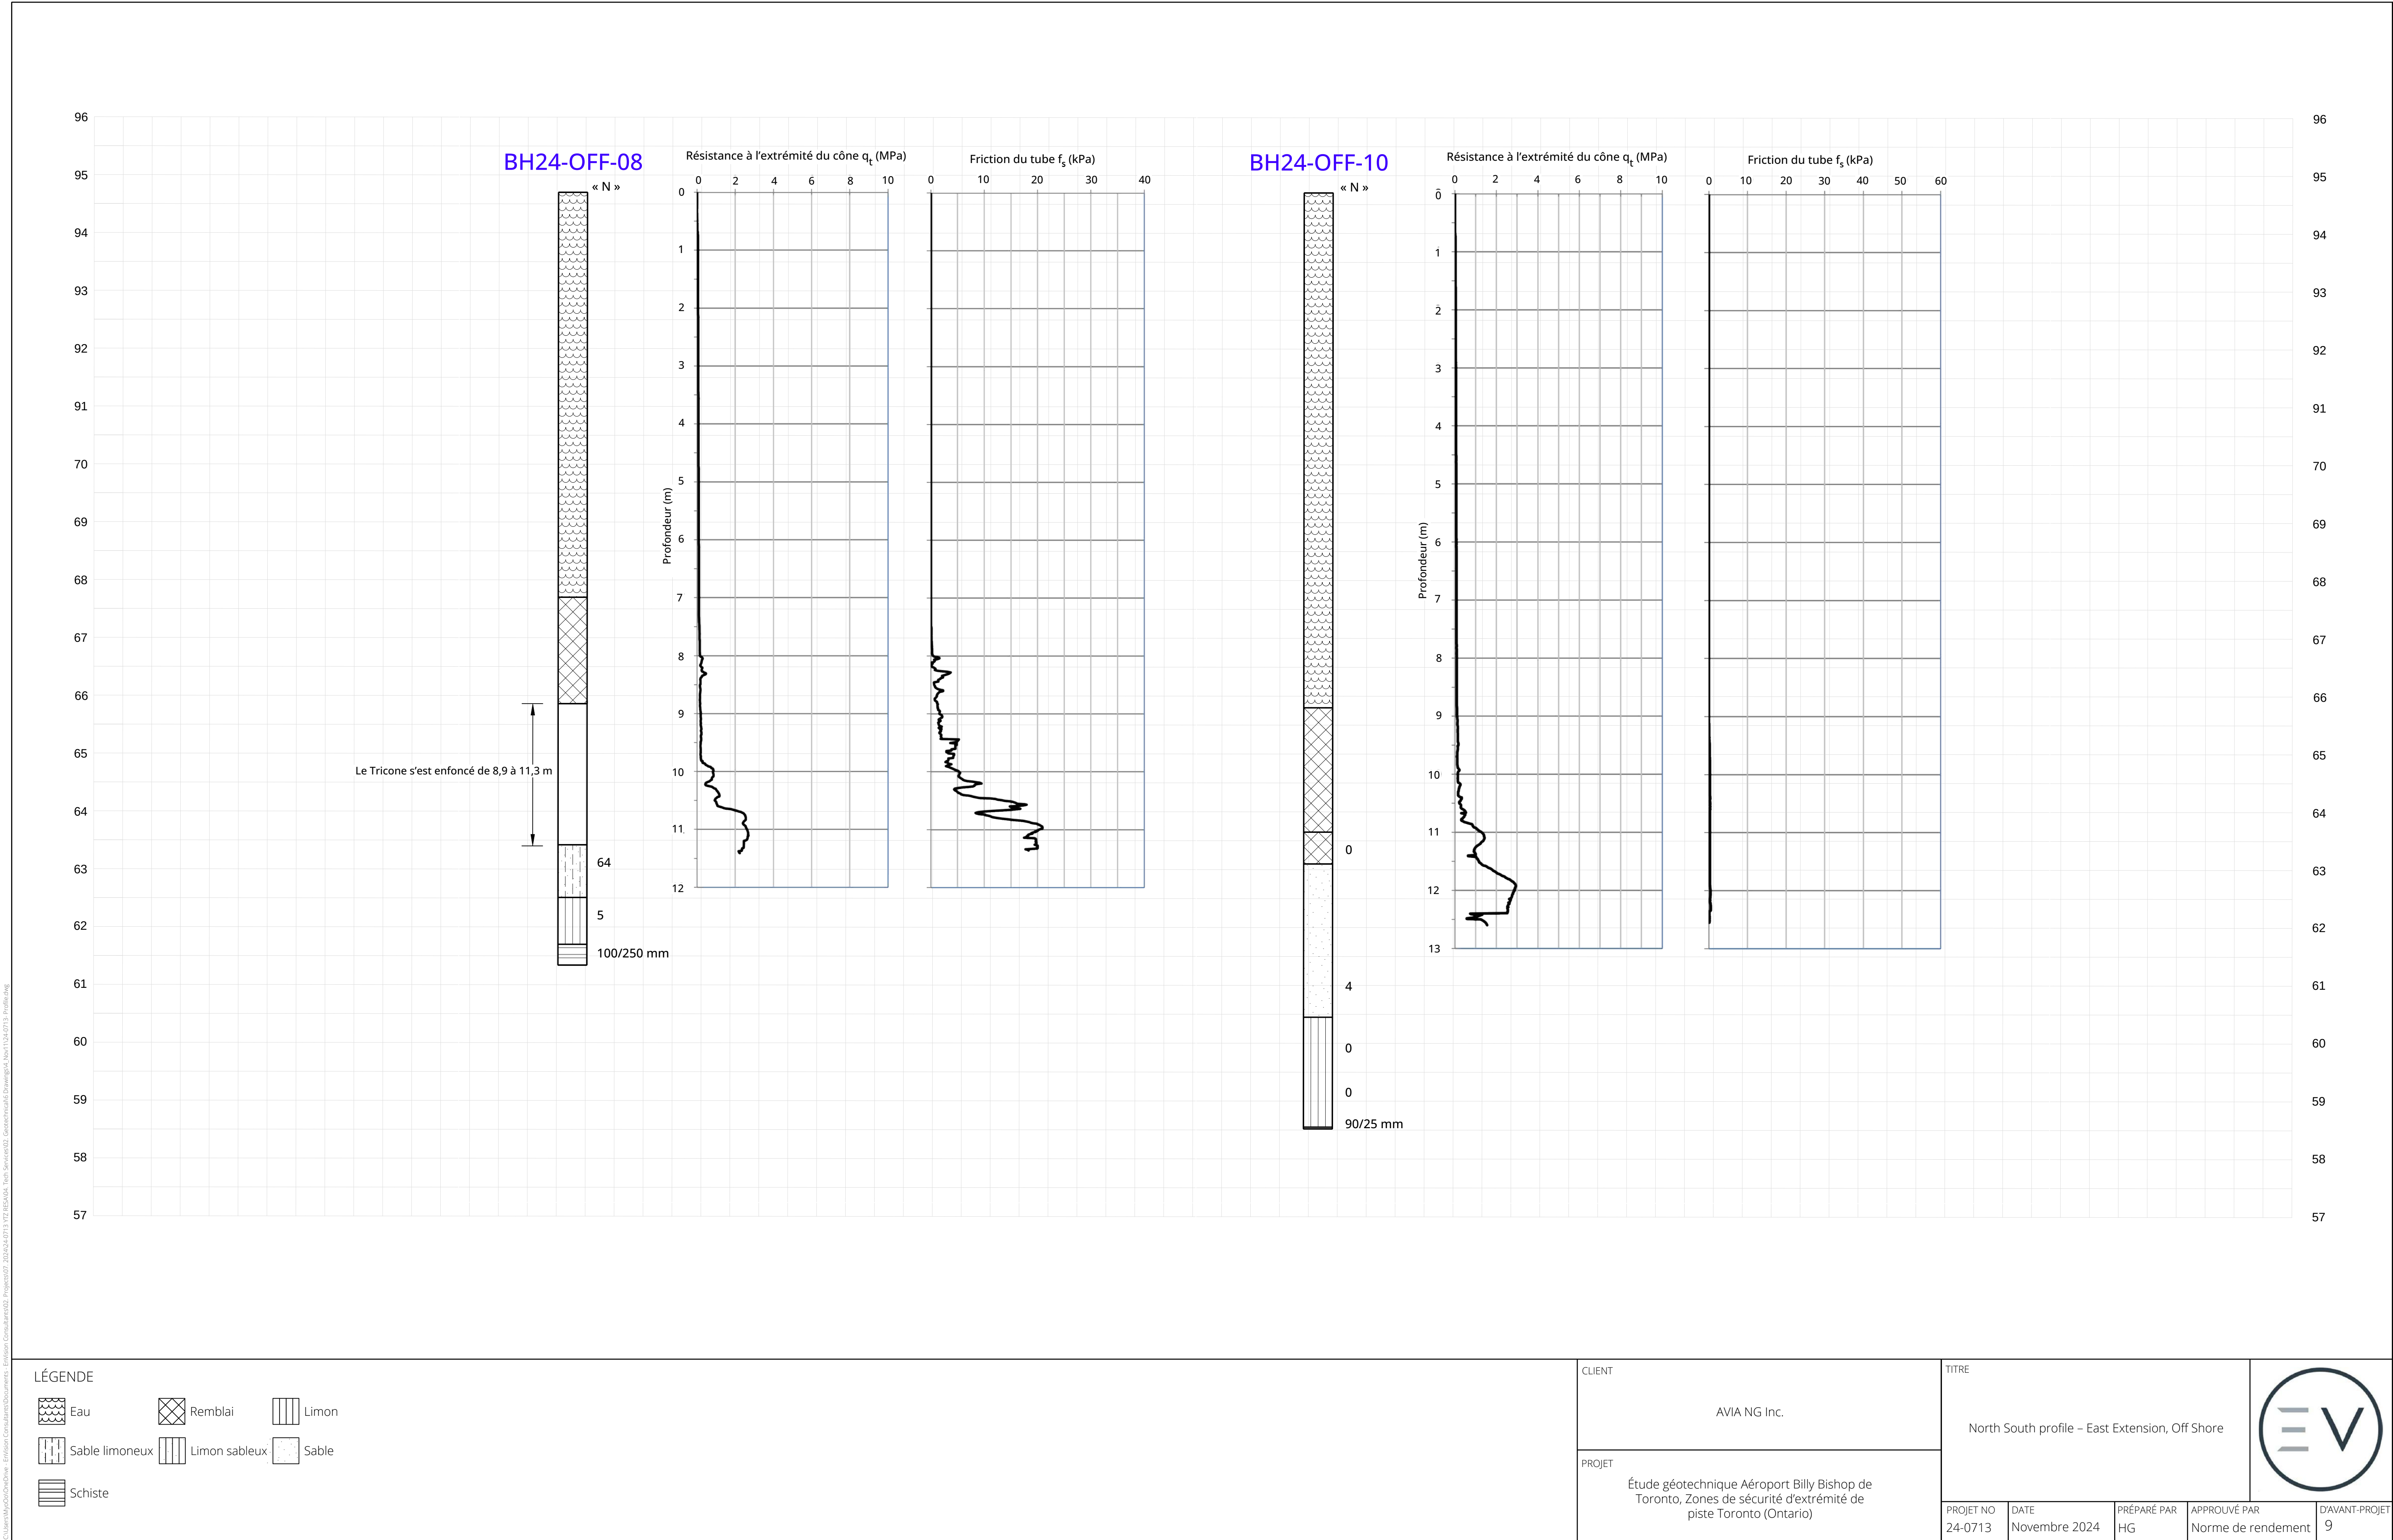

C:\Users\Myo\OneDrive - Environ Consultants\Documents - Environ Consultants\Documents - Projets\2024\0713 17Z REAVO - Tech Services\02_Geotechnique\Drawings\1_Non 15-04-0713_Profile.rvt

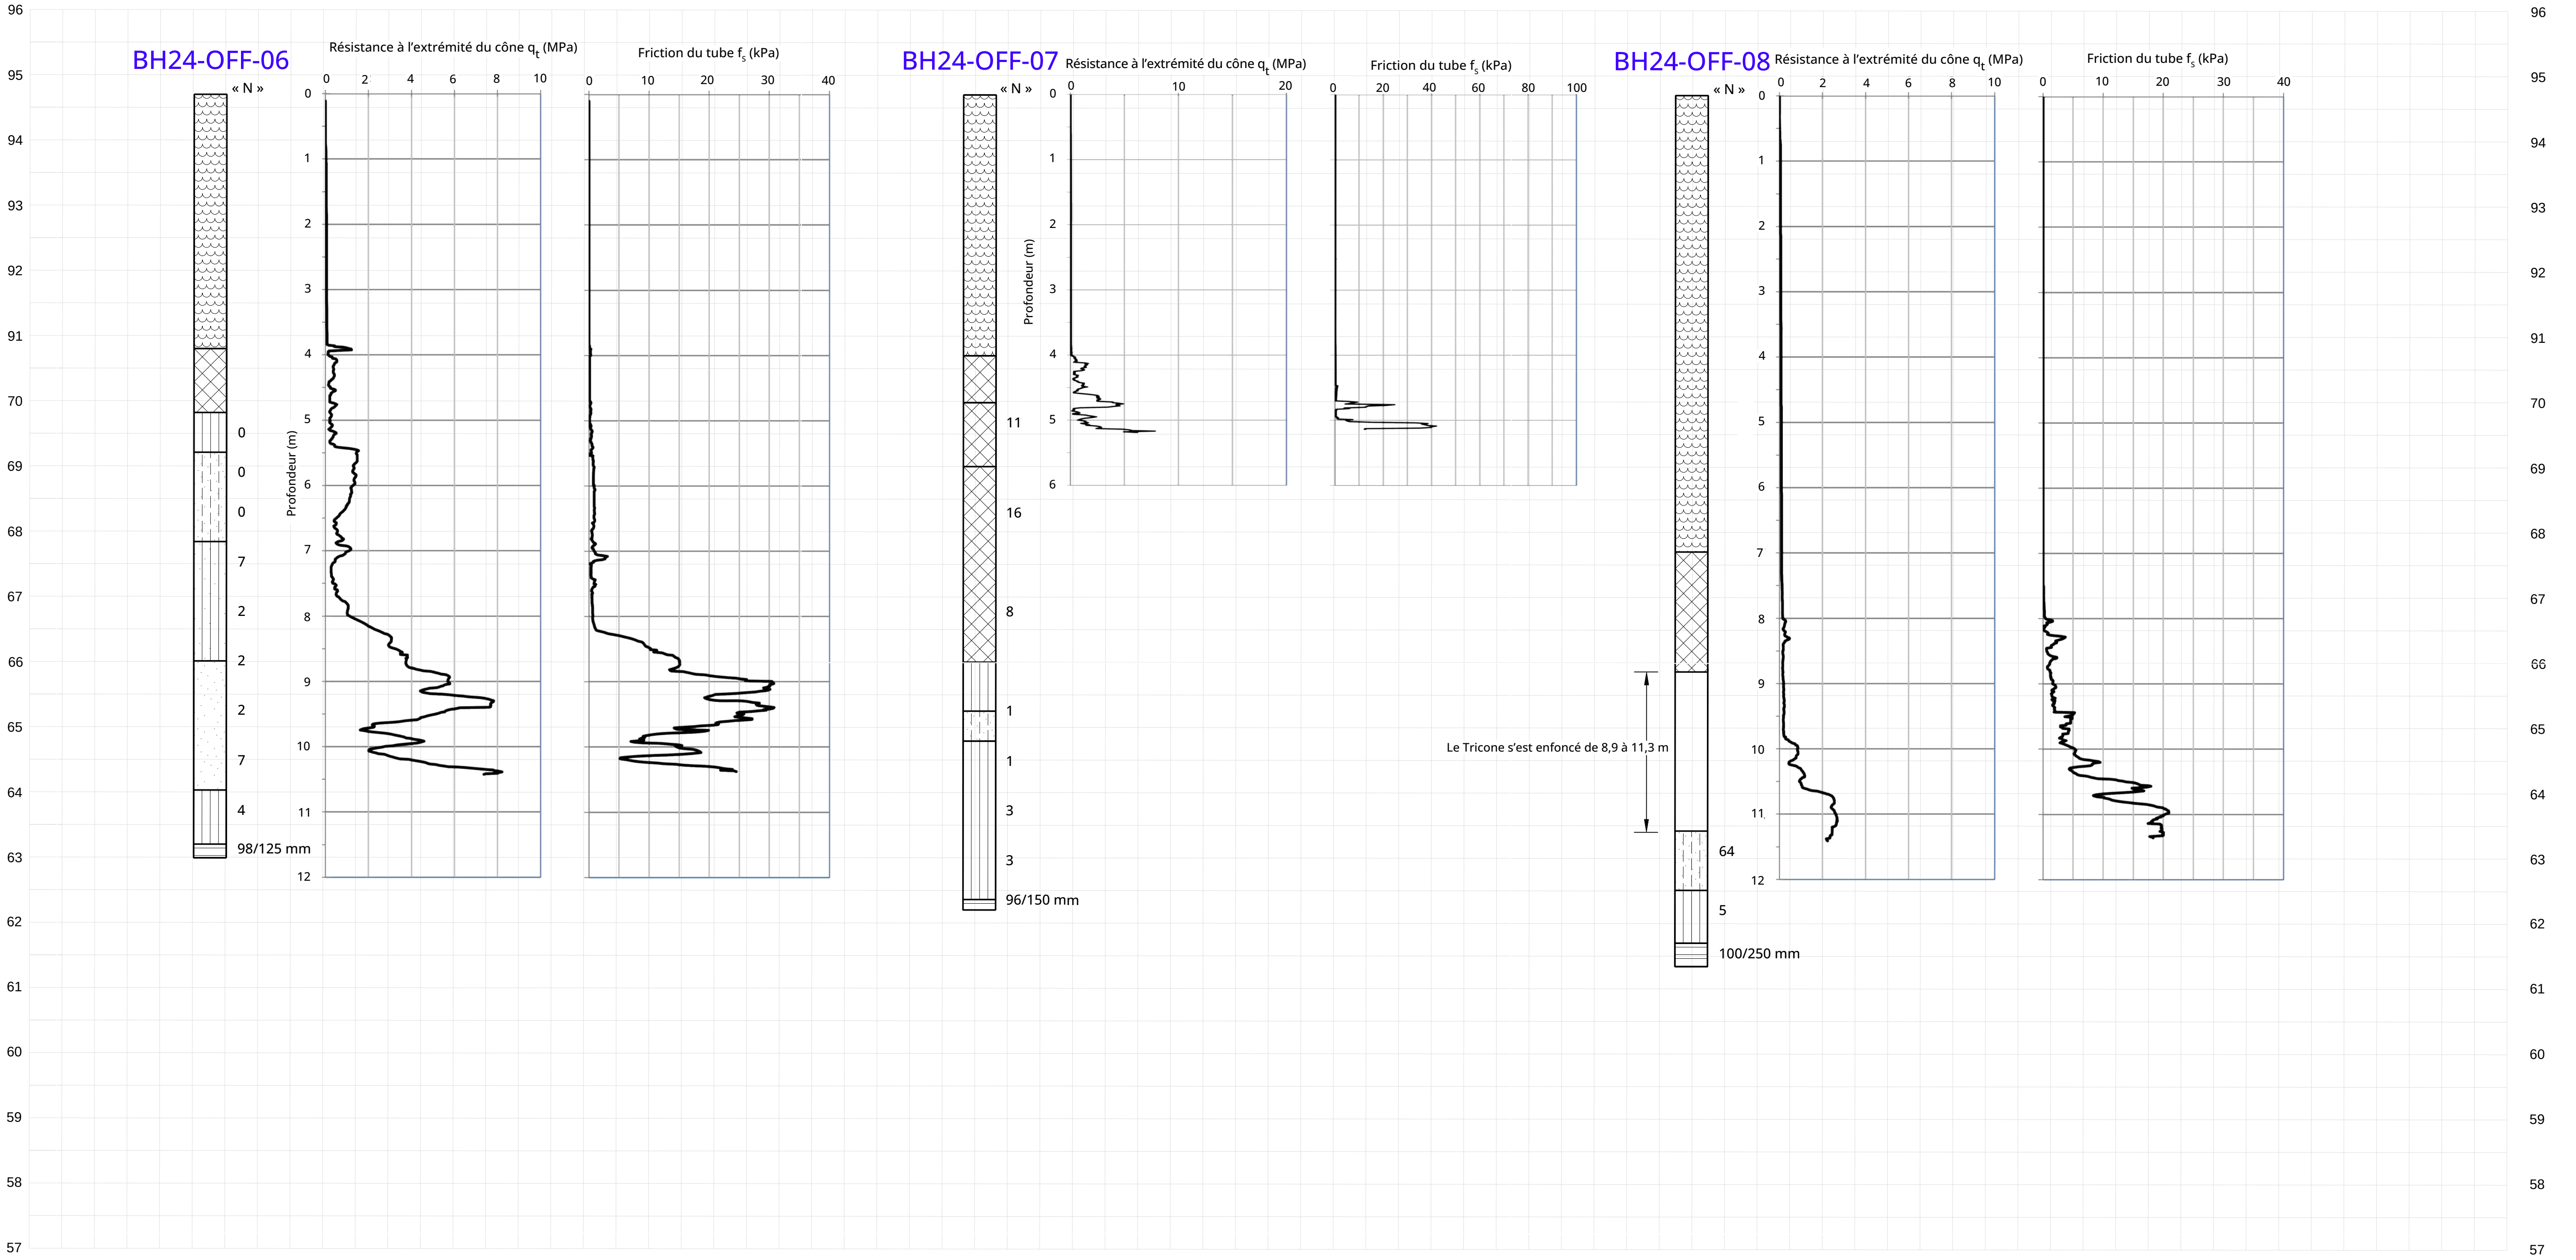

LÉGENDE


- Eau
- Remblai
- Limon
- Sable limoneux
- Limon sableux
- Sable
- Schiste

CLIENT		TITRE				
AVIA NG Inc.		Profil est-ouest – Prolongement est, côté nord				
PROJET		PROJET NO	DATE	PRÉPARÉ PAR	APPROUVÉ PAR	D'AVANT-PROJET
Étude géotechnique Aéroport Billy Bishop de Toronto, Zones de sécurité d'extrémité de piste Toronto (Ontario)		24-0713	Novembre 2024	HG	Norme de rendement	10


C:\Users\Myo\OneDrive - Environ Consultants\Documents - Environ Consultants\Documents - Projets\2024\0713 TZ REA\06. Tech Services\02. Géotechnique\Drawings\Nort\1124-0713 Profiling

96
95
94
93
92
91
70
69
68
67
66
65
64
63
62
61
60
59
58
57

BH24-OFF-11

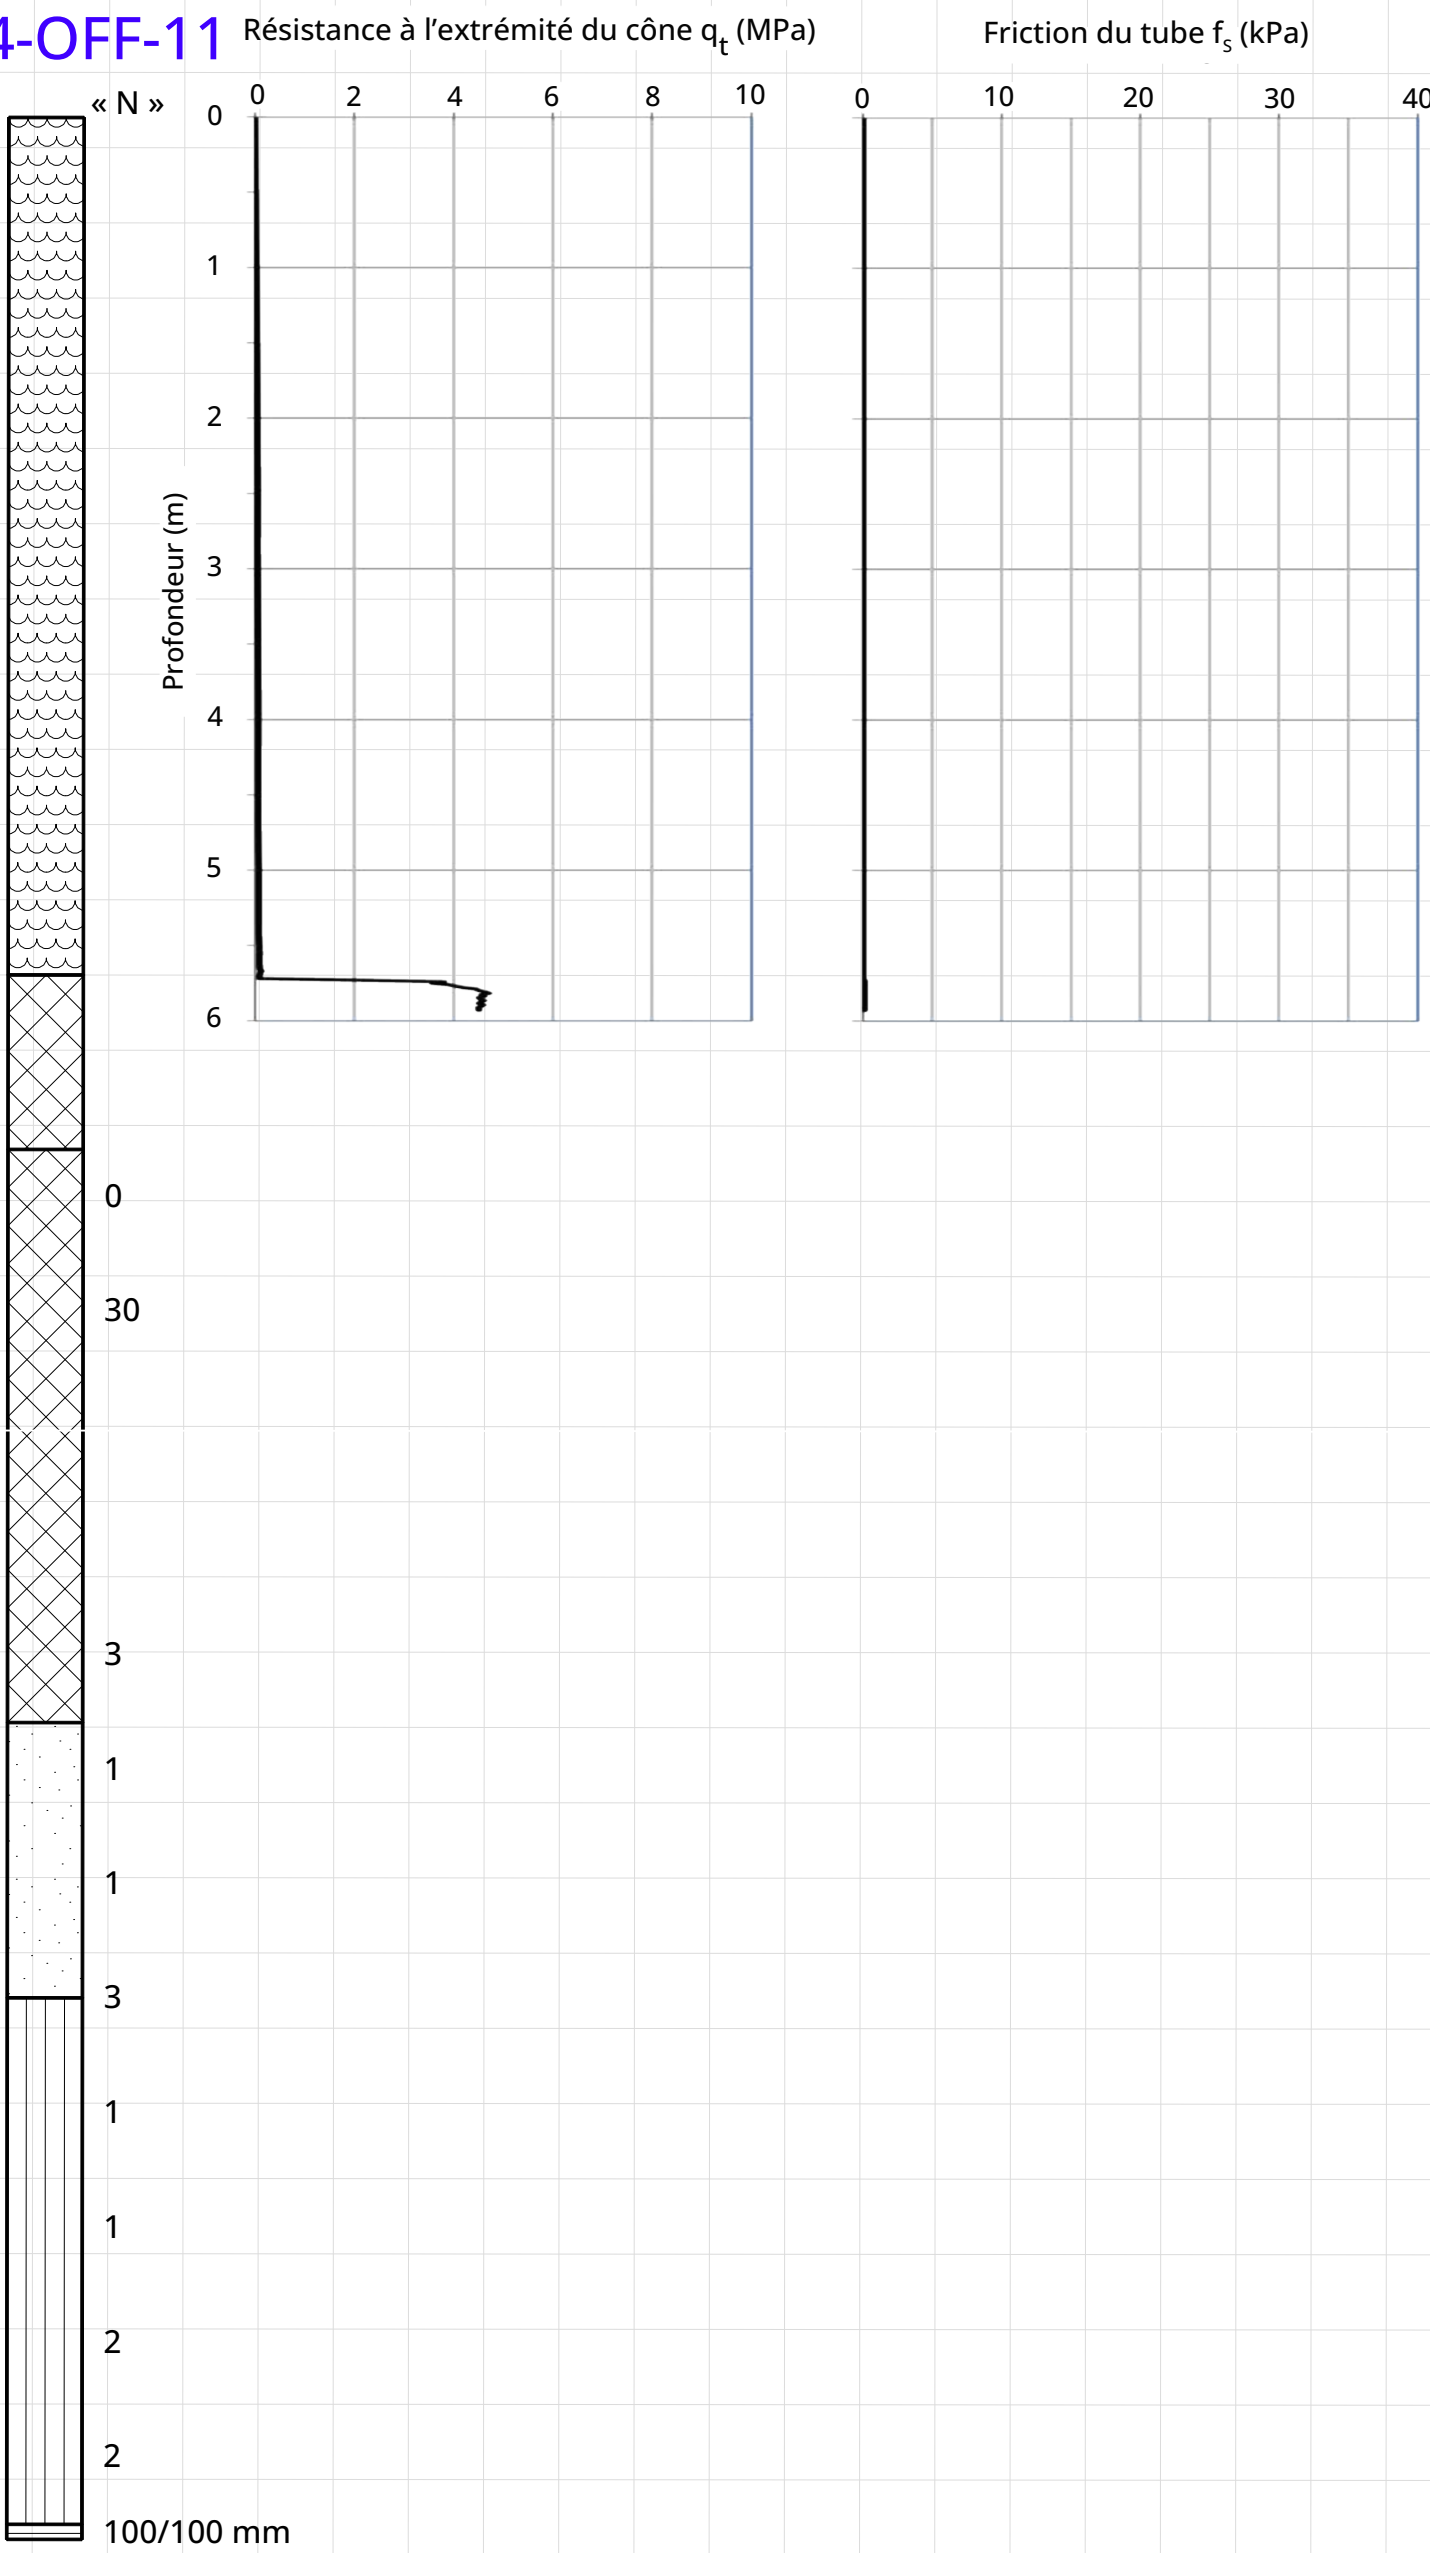

BH24-OFF-10

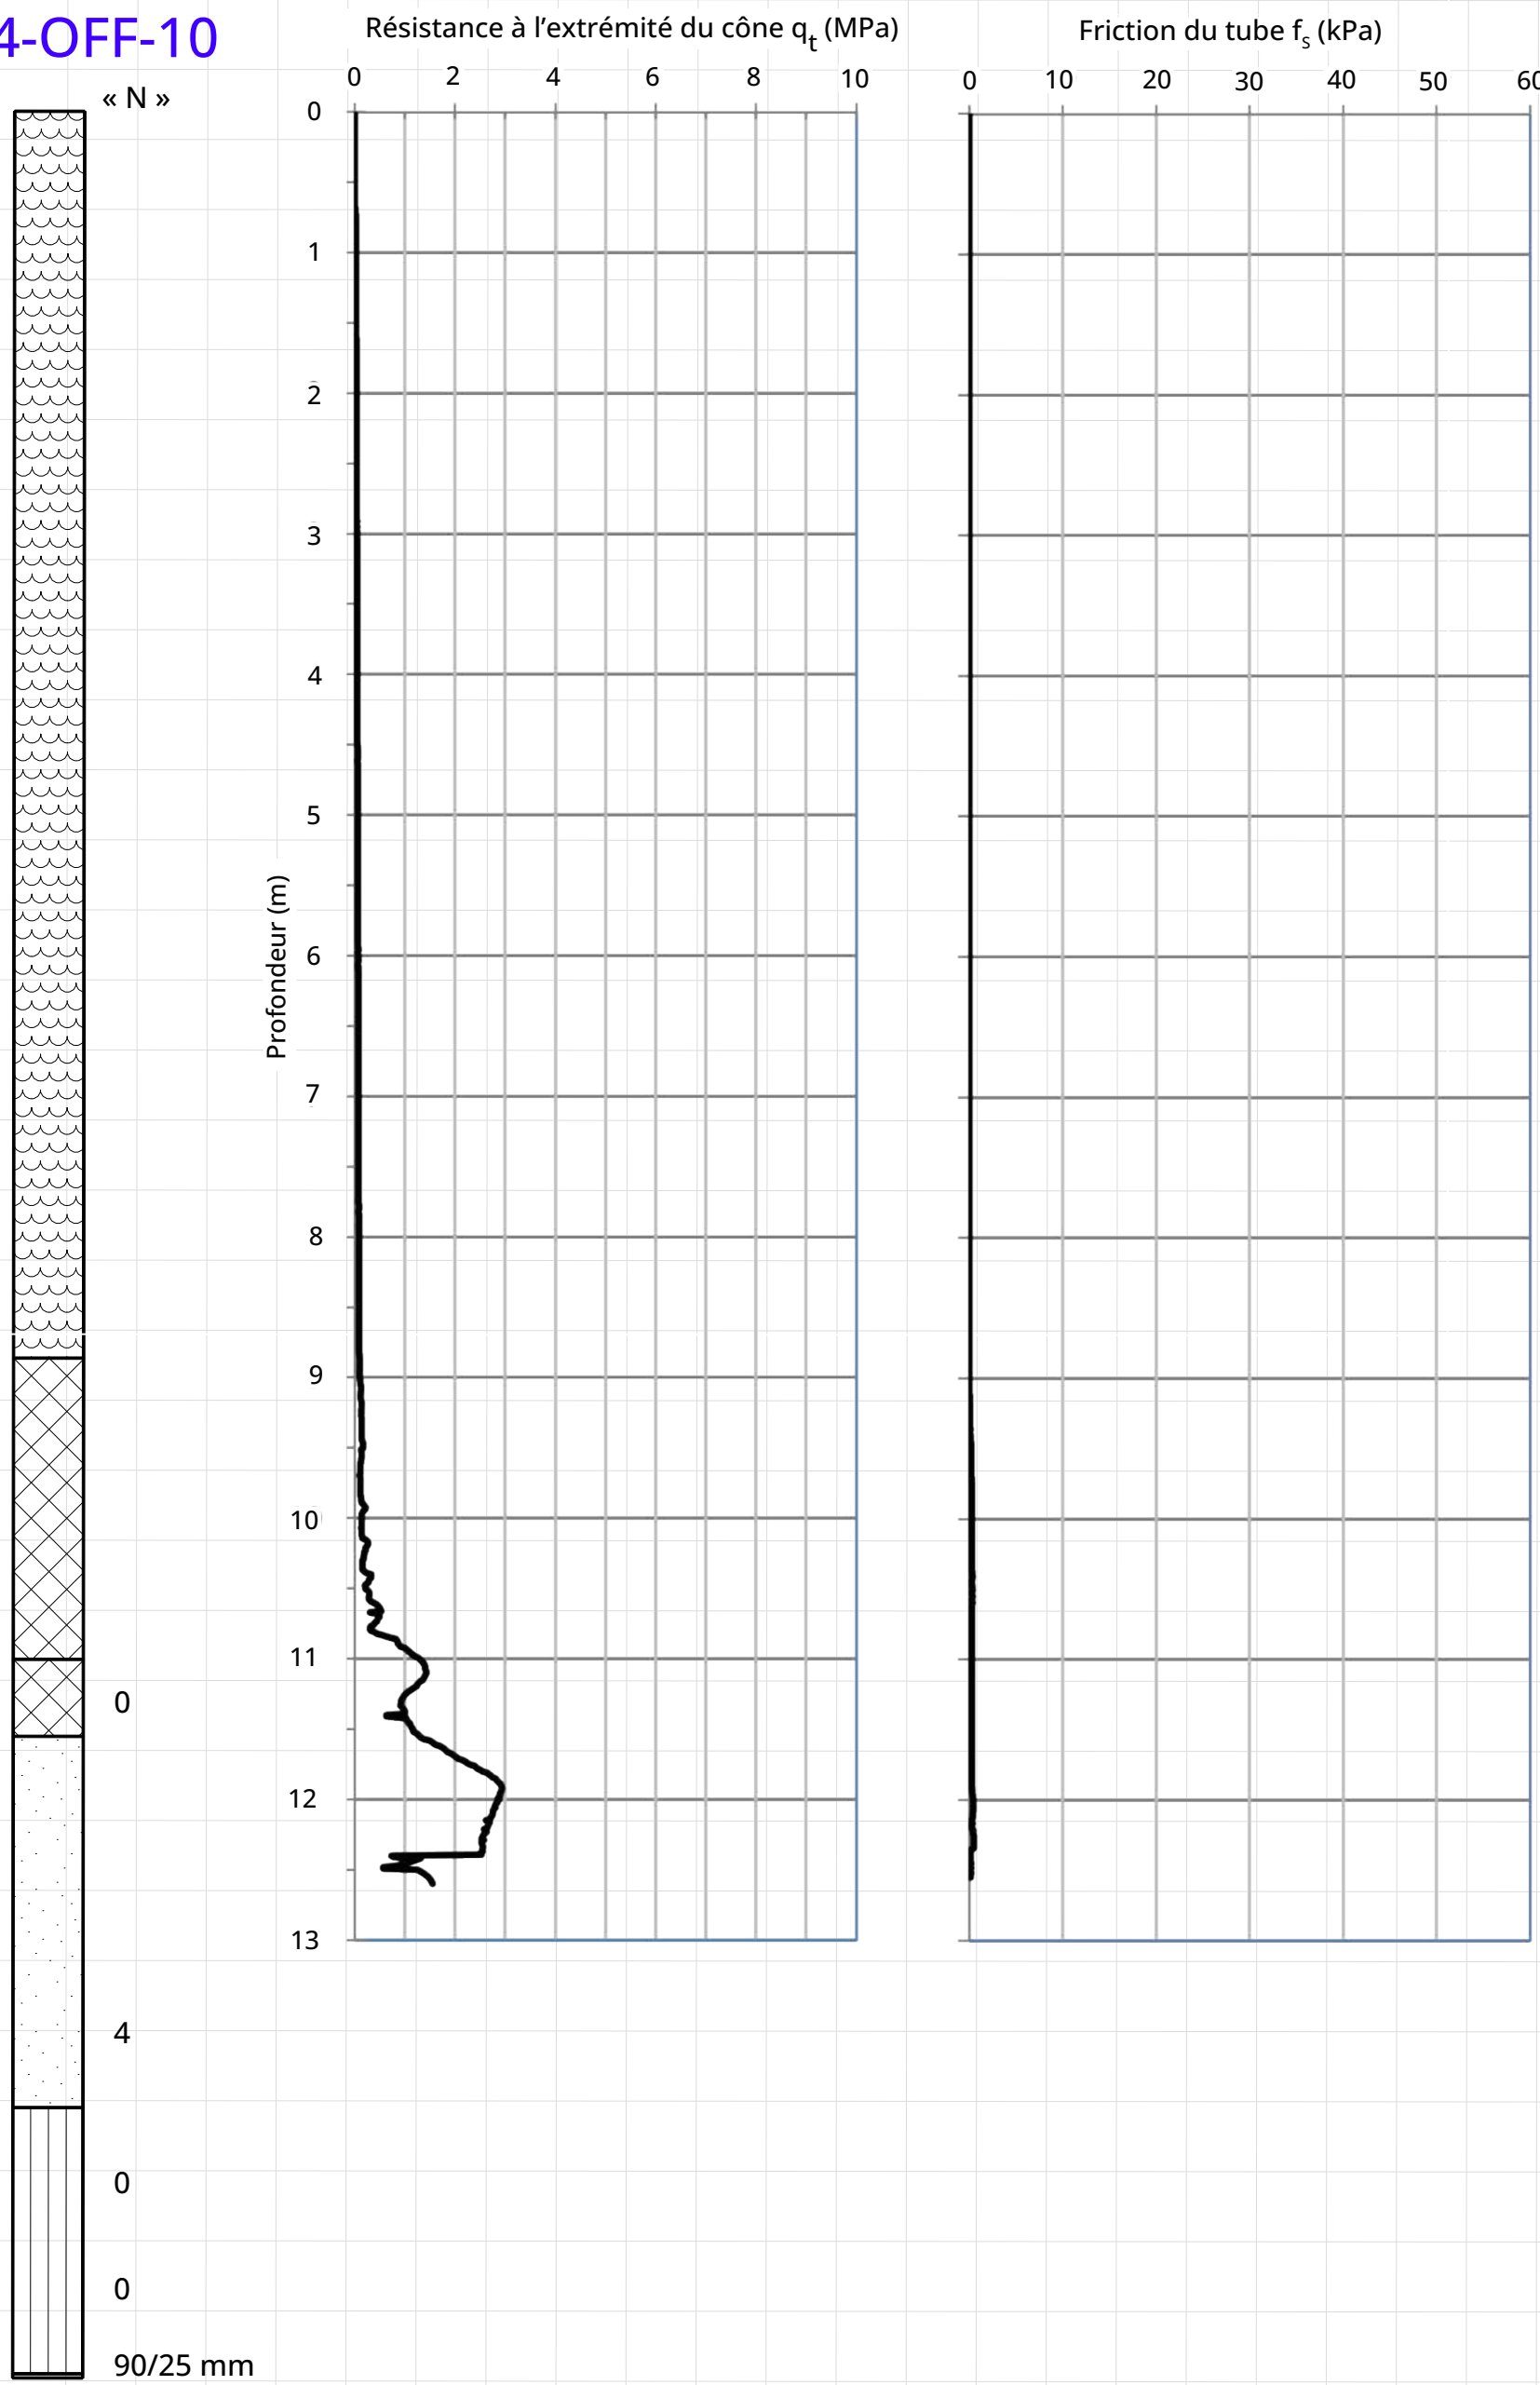

96
95
94
93
92
91
70
69
68
67
66
65
64
63
62
61
60
59
58
57